


Lageplan der Bauhaus-Universität Weimar Hausnummern und Zugänge für Anlieferungen

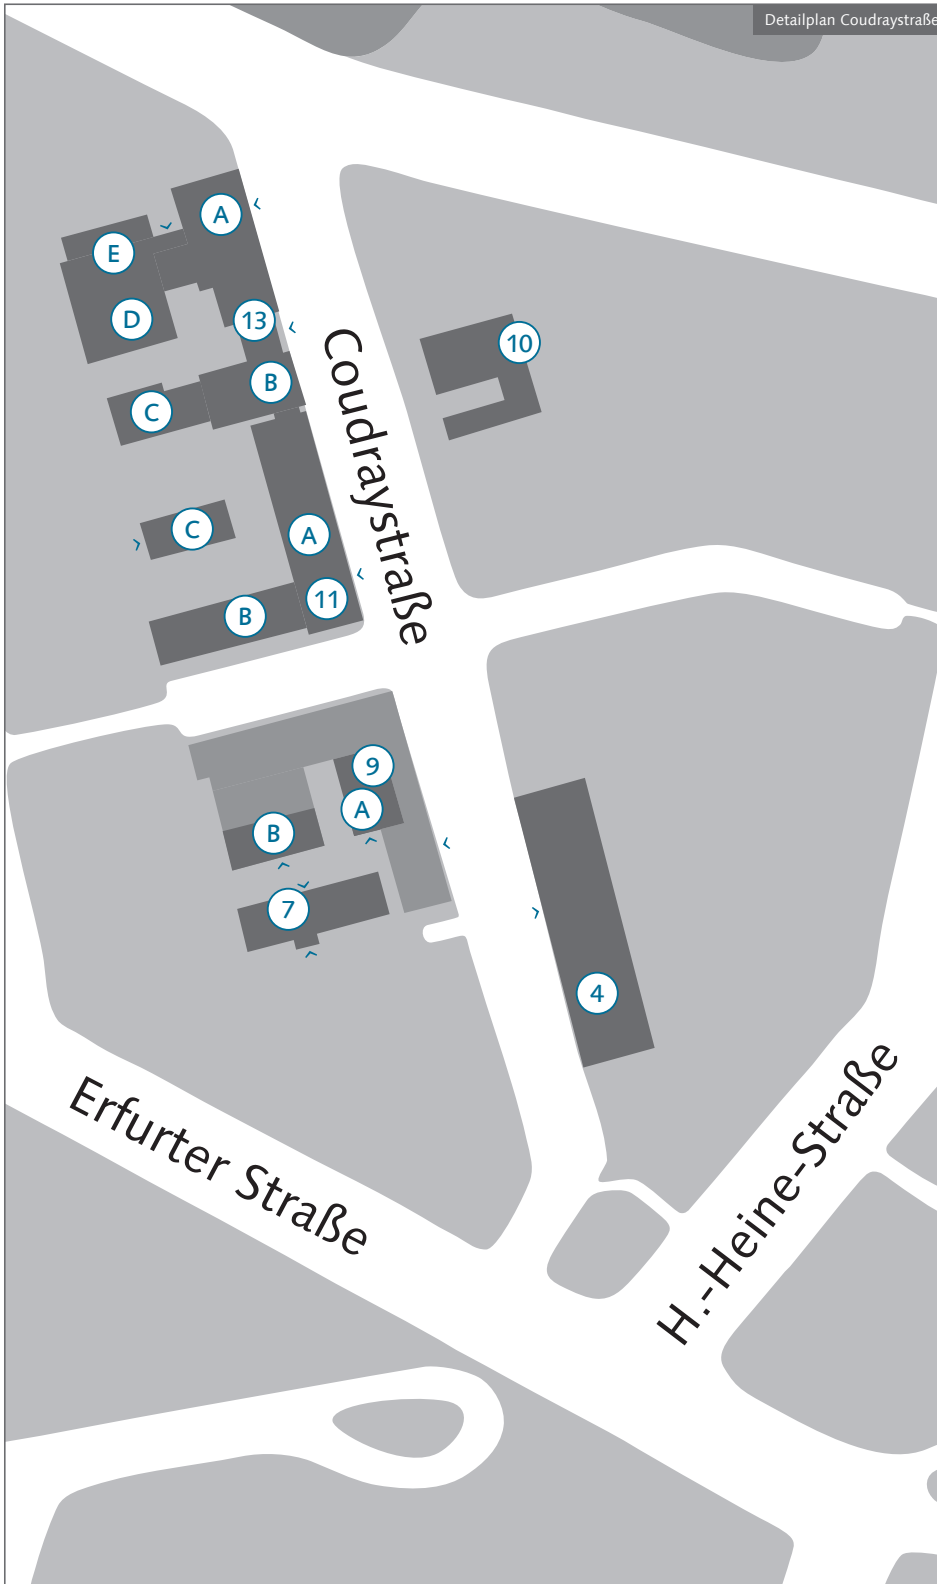

- ⑬ Hausnummer
- ①a Zusatz zur Hausnummer
- Ⓐ Gebäudeteil
- > Zugang zum Gebäude

Bitte wenden Sie sich zur
Absprache an das Sekretariat im
Servicezentrum Liegenschaften,
Coudraystraße 7, Raum 310,
Telefonnummer 036 43/582251.

Lageplan der
Bauhaus-Universität Weimar
Hausnummern und Zugänge für Anlieferungen

