





- Ansicht Nord 1:50 -

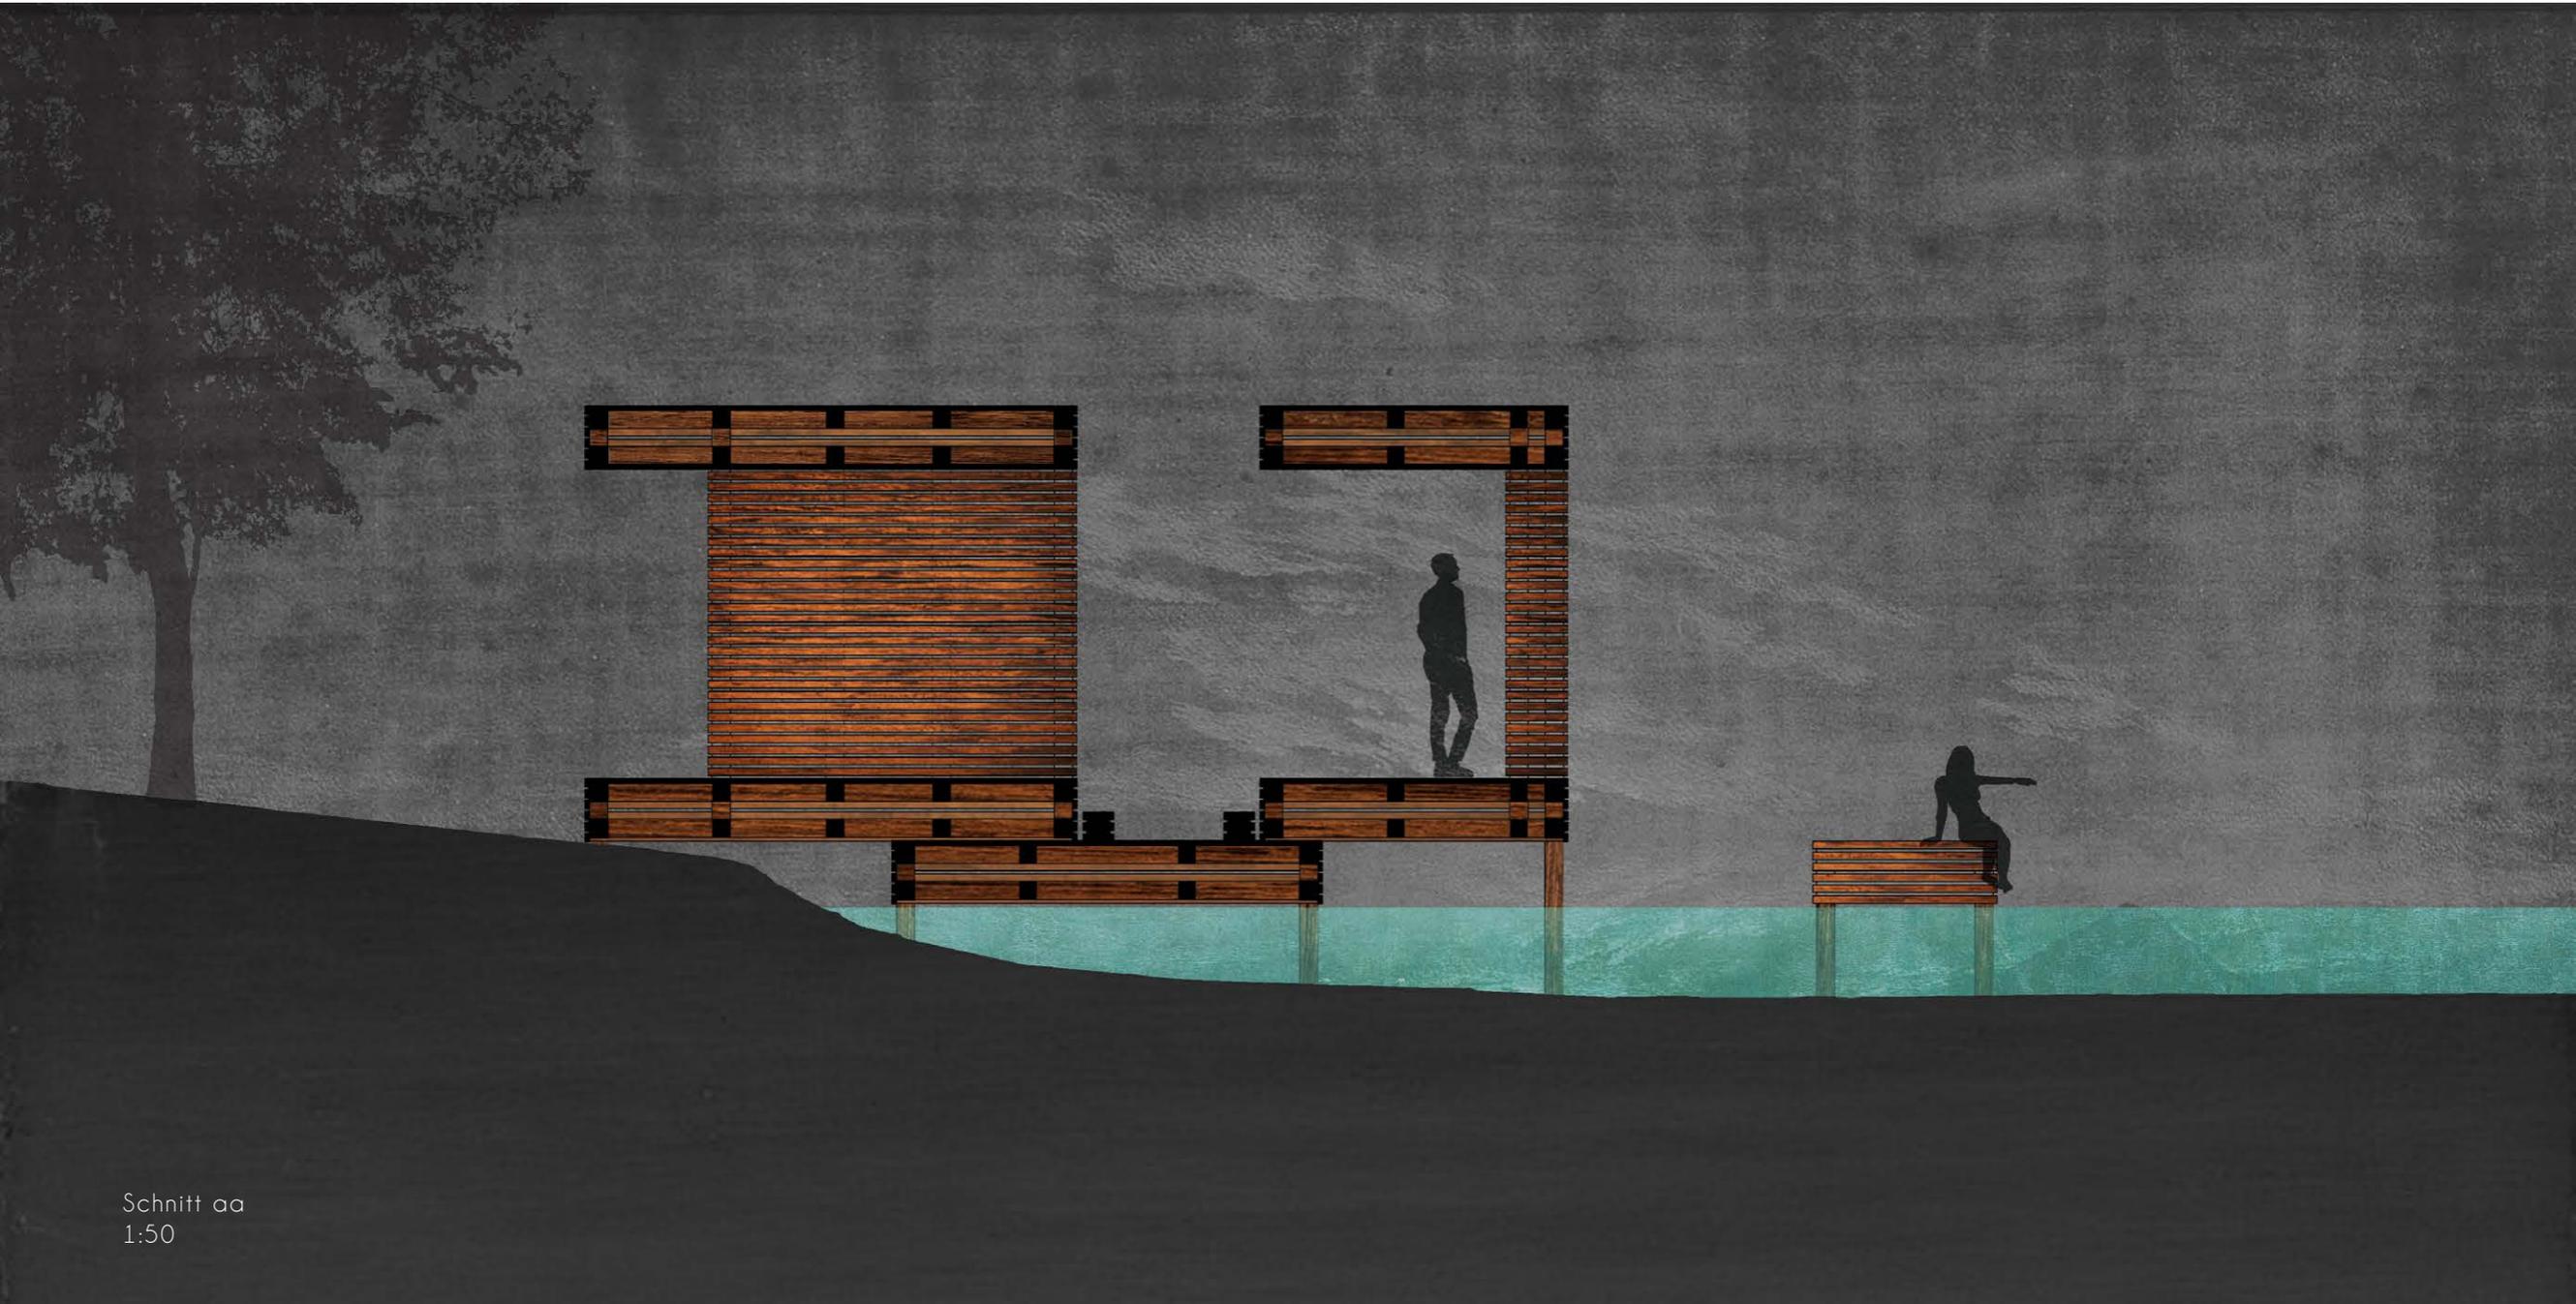

Schnitt aa  
1:50

Grüner Salon - Stegreif 4  
Hans Böhm - Moritz Happ

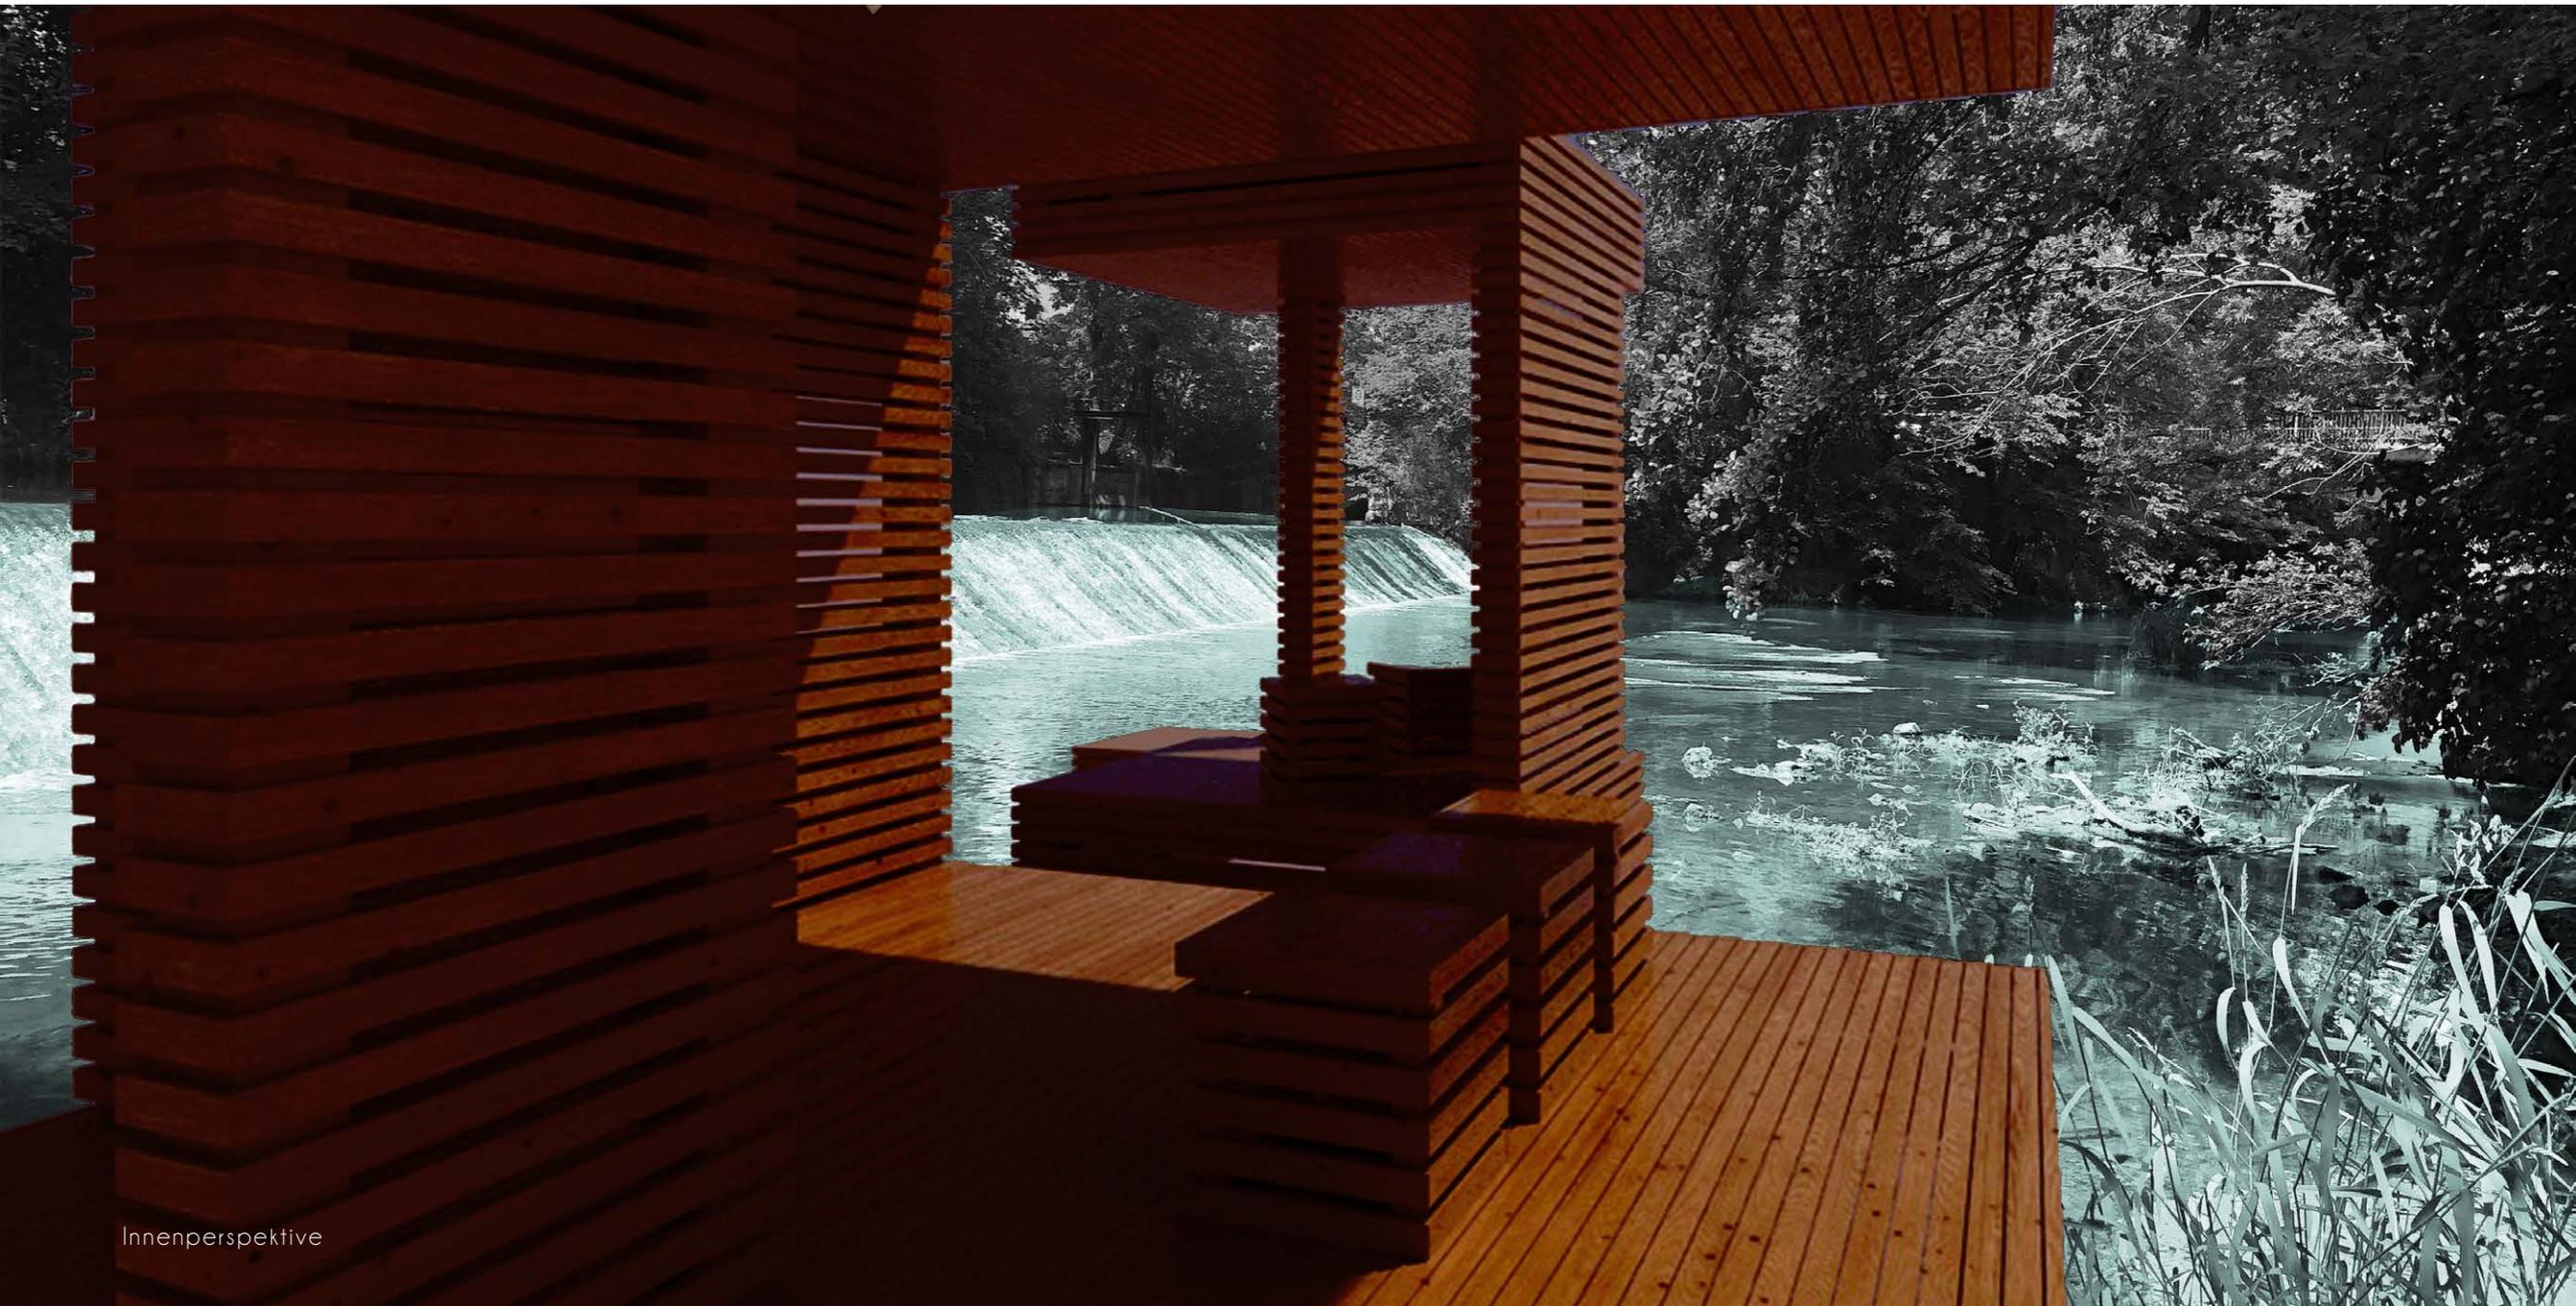


Innenperspektive


Grüner Salon - Stegreif 4  
Hans Böhm - Moritz Happ

## ERINNERUNGSECKE Stegreif IV

Es sind Metaphern im Entwurf als Hinweise auf die vielfältige Geschichte versteckt. Die Rahmenreihe als „Pseu-doportal“ spiegelt das Motiv des Portals wider, und wird im Entwurf immer wieder auftauchen.

Der Baukörper liegt auf der zentralen Achse des historischen Grundrisses. Die zweite Achse (Nord-Süd) soll die Erinnerung an das zerstörte Fenster des Tempelherrenhauses wecken. Am Ende der beiden Blickachsen befinden sich zwei Bänke, die auf die damalige Grenze des Hauses hinweisen.

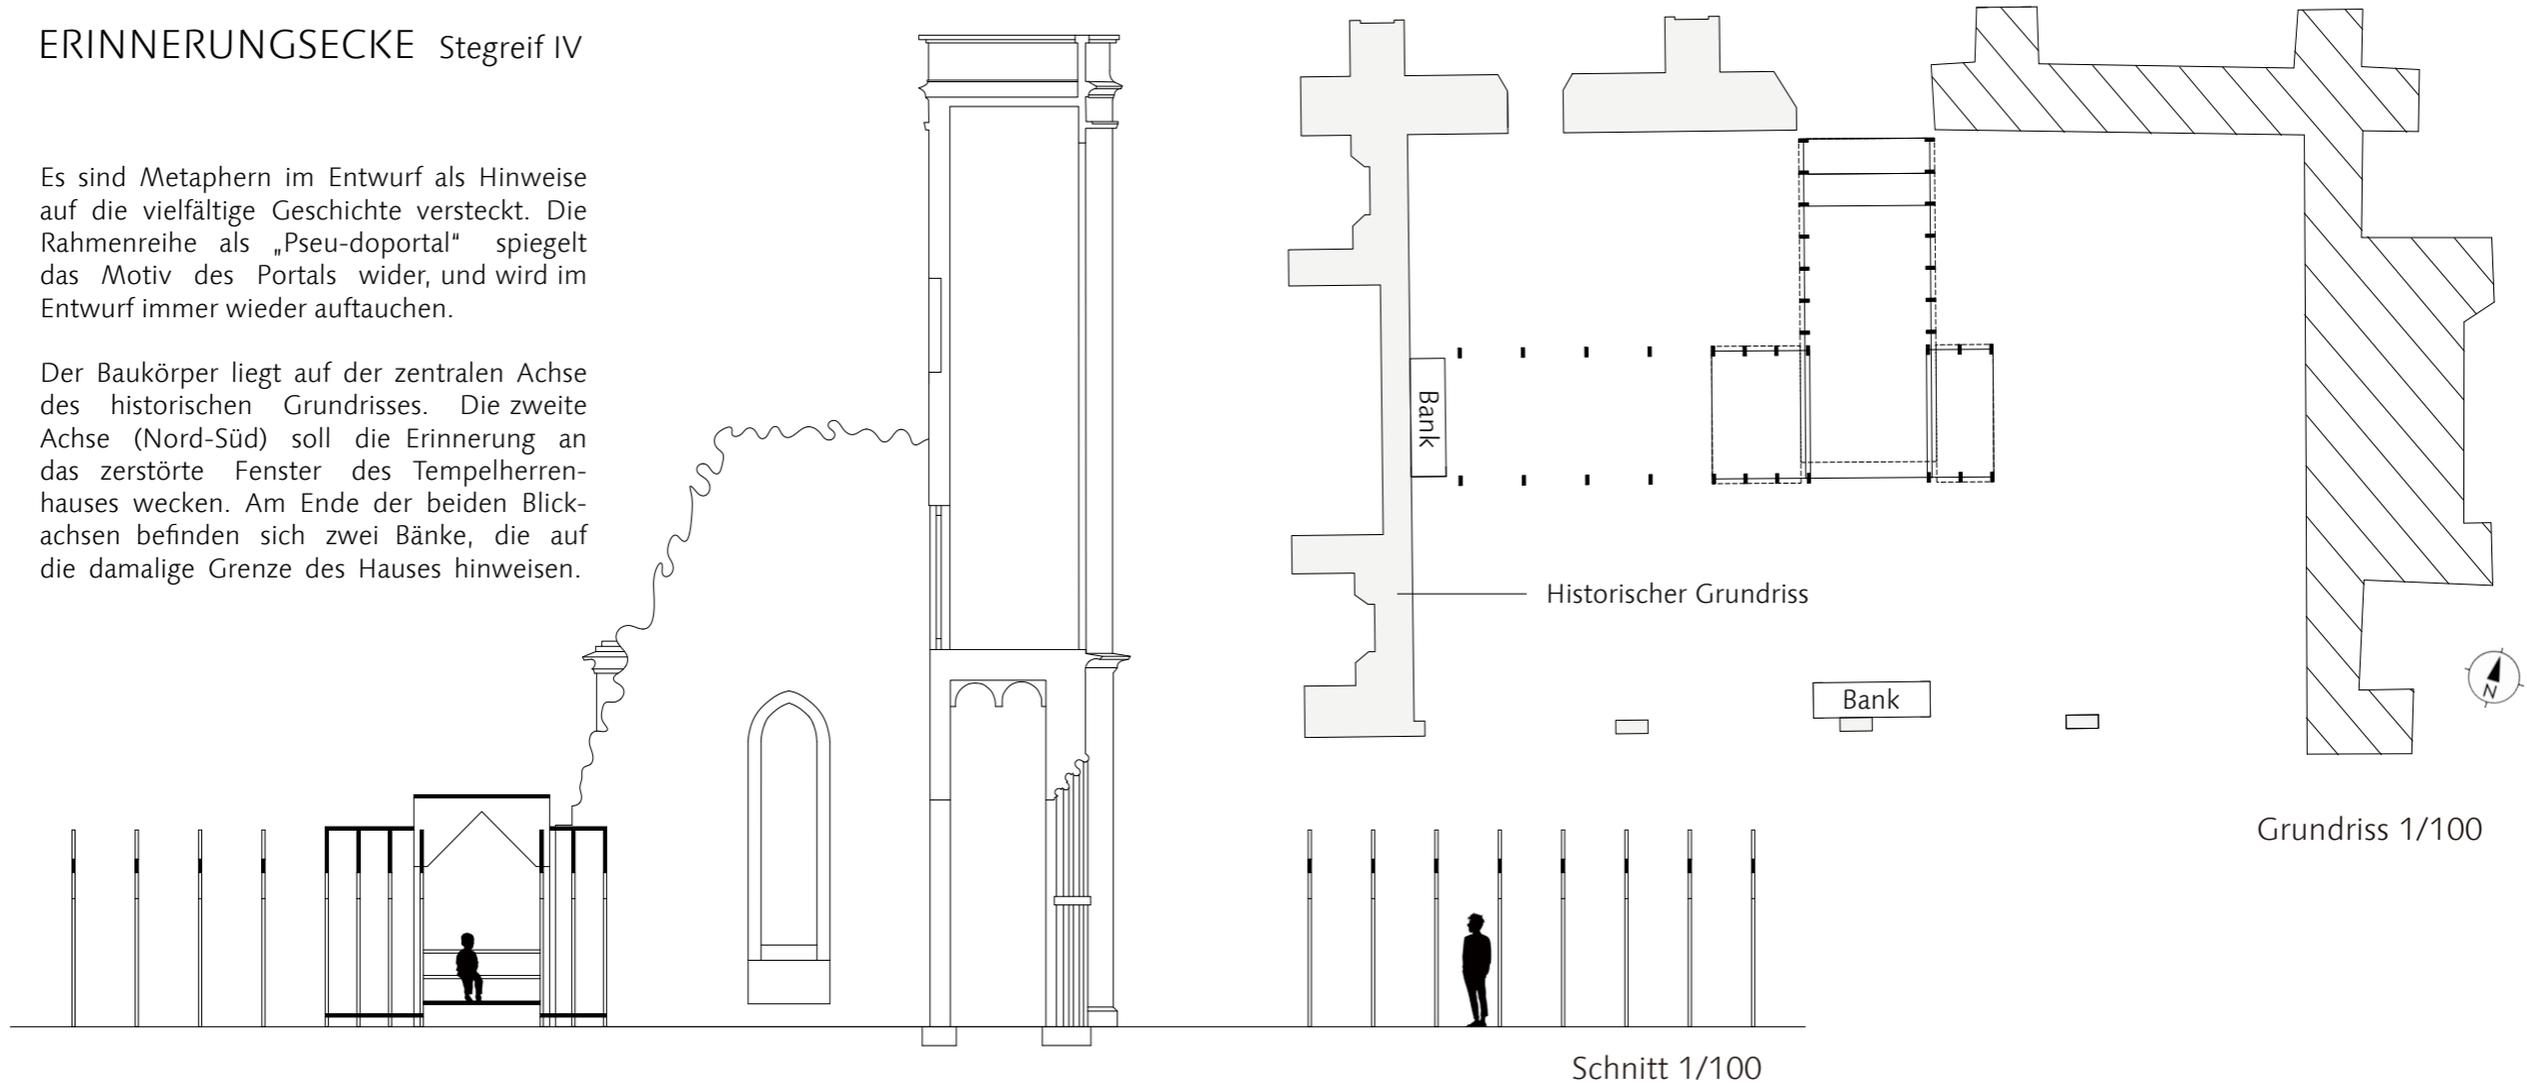

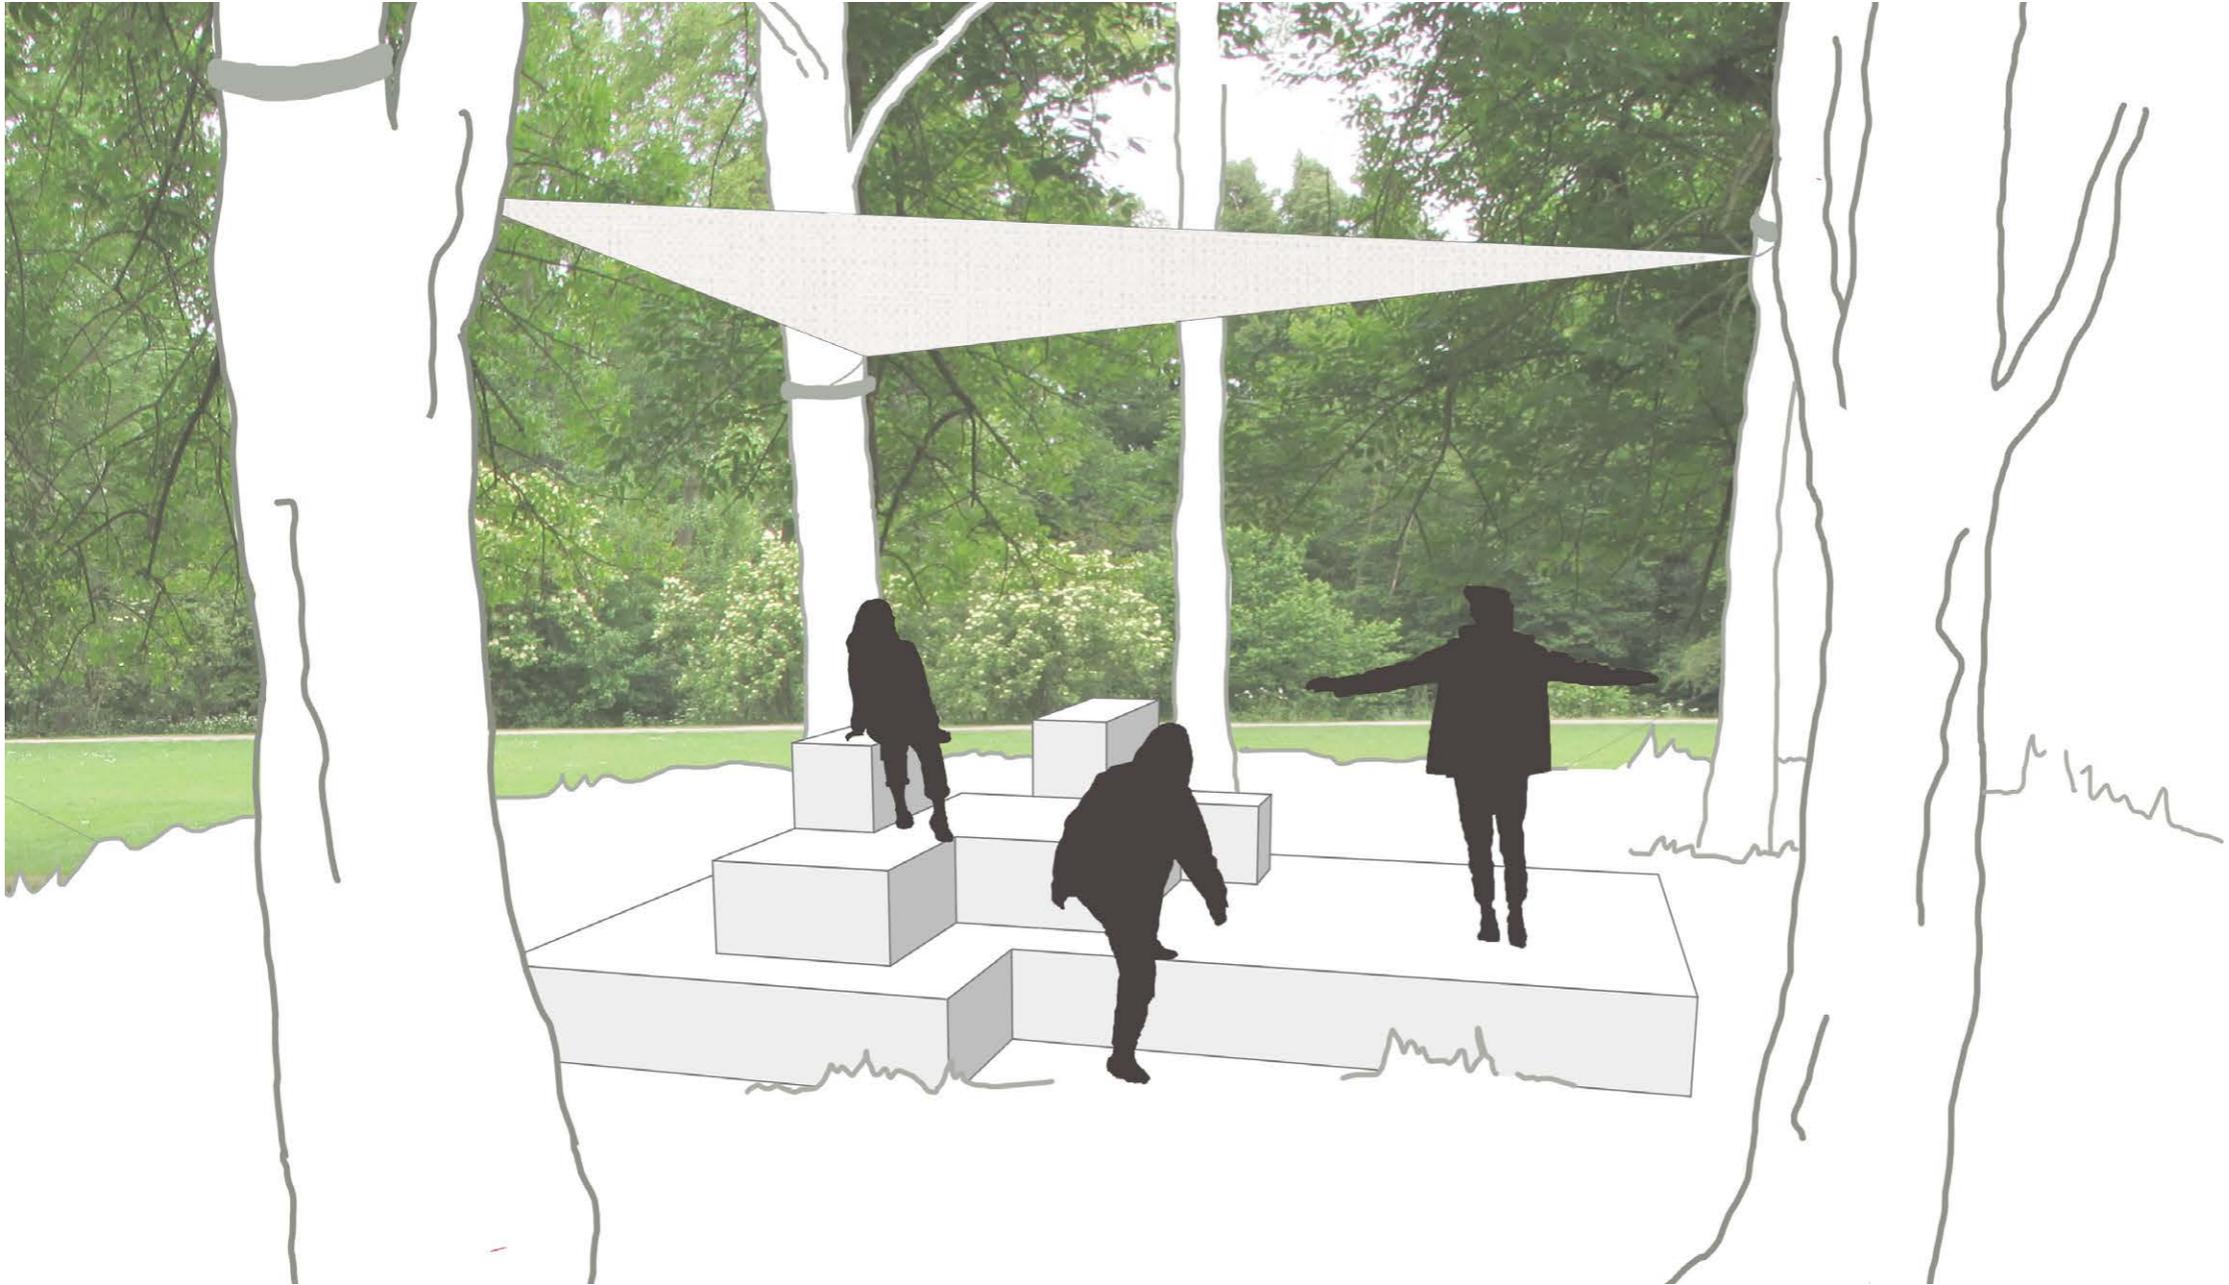

PERSPEKTIVE





Fotocollage

perspektivische Darstellungen





## Innenraumperspektive

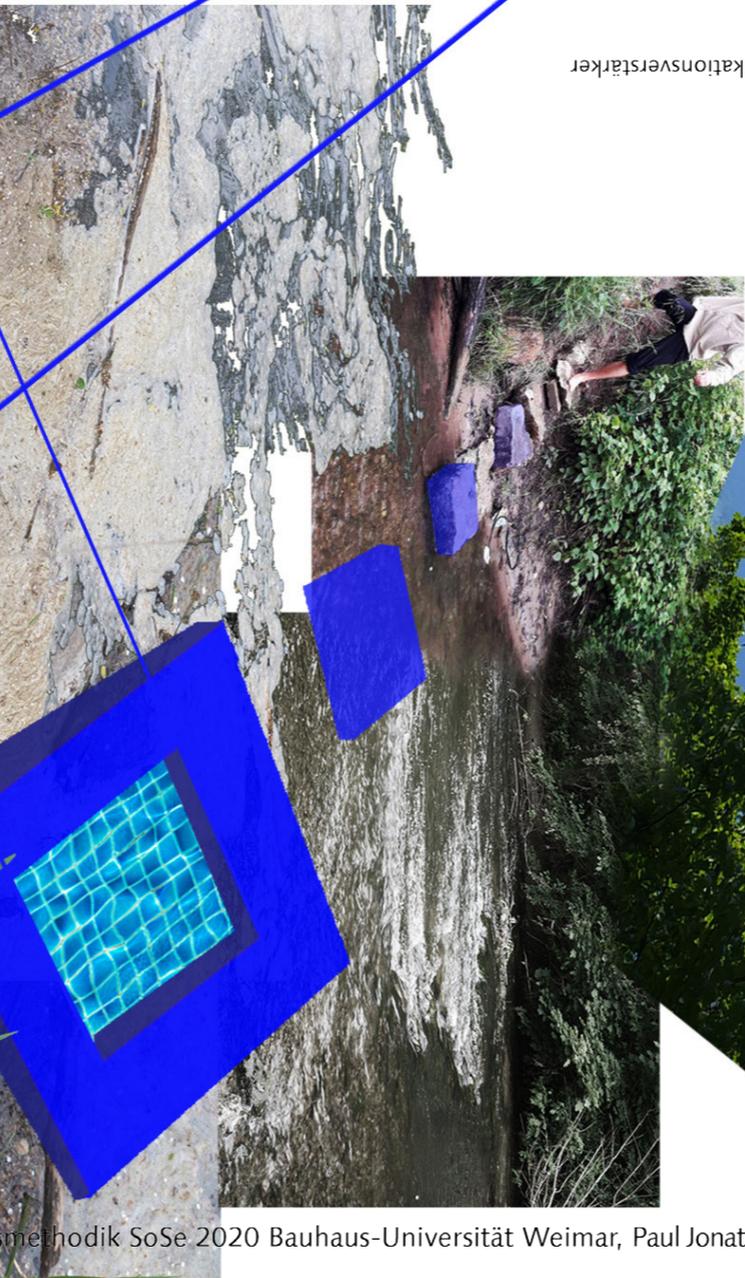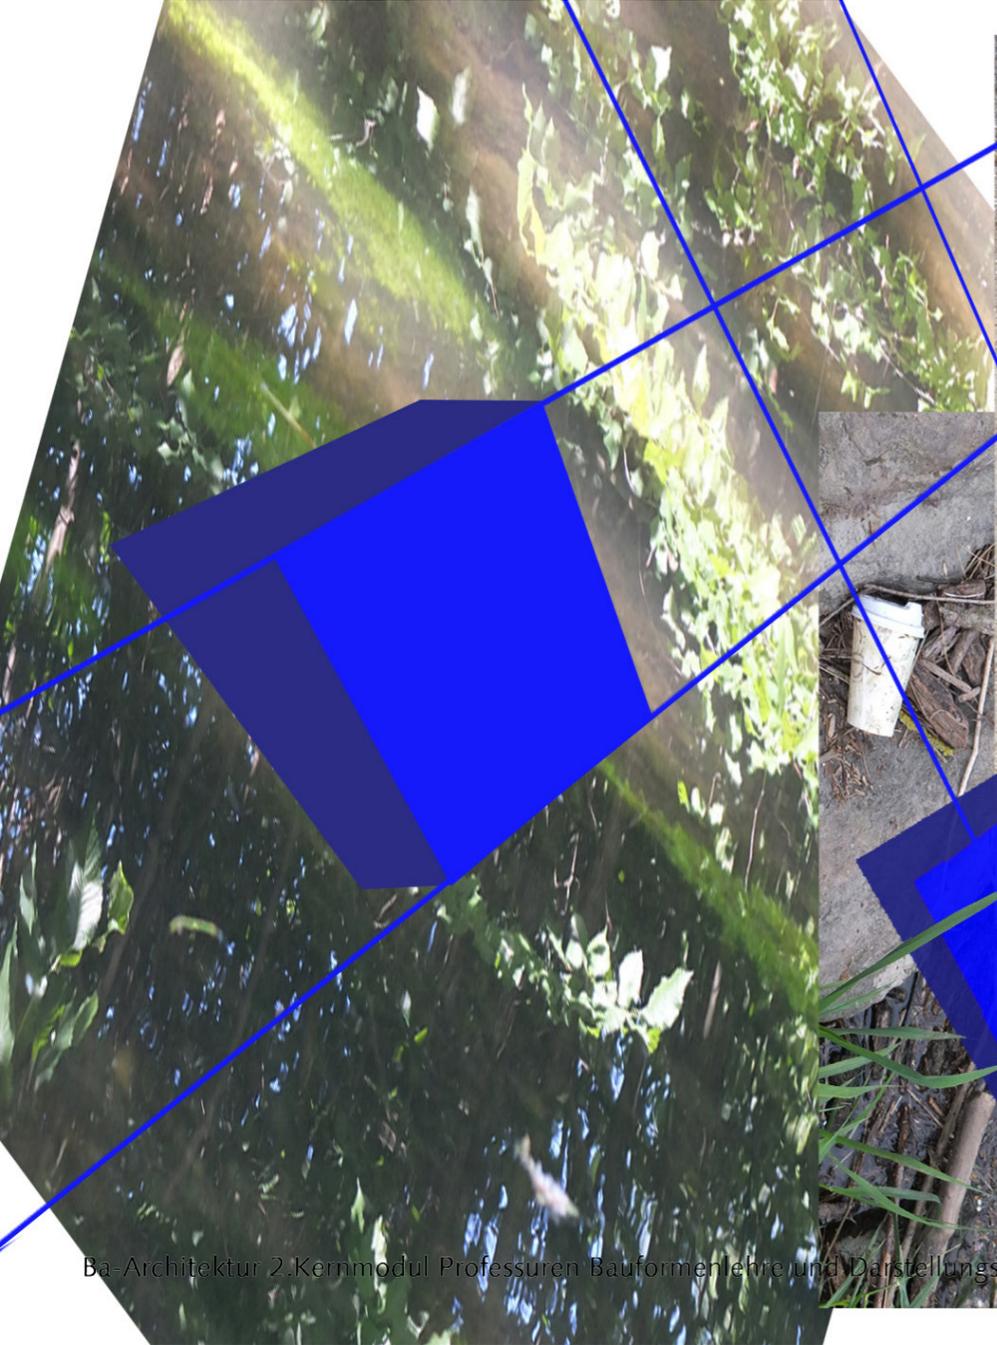

Wahrnehmungsräume als Kommunikationsverstärker

Ba-Architektur 2.Kernmodul Professuren Baufornenlehre und Darstellungsmethodik SoSe 2020 Bauhaus-Universität Weimar, Paul Jonathan Räßple; Tillmann Gebauer; Betreuung: Dr. Sabine Zierold, Bl. 2

Grüner Salon - Stegreif 4  
Tillmann Gebauer - Paul Räßple


„DUXTOR“ STEGREIF 4

# INNEN RAUM

DUXTOR DER IDYLLISCHE DUXGARTEN



GOETHE GARTEN KUNST

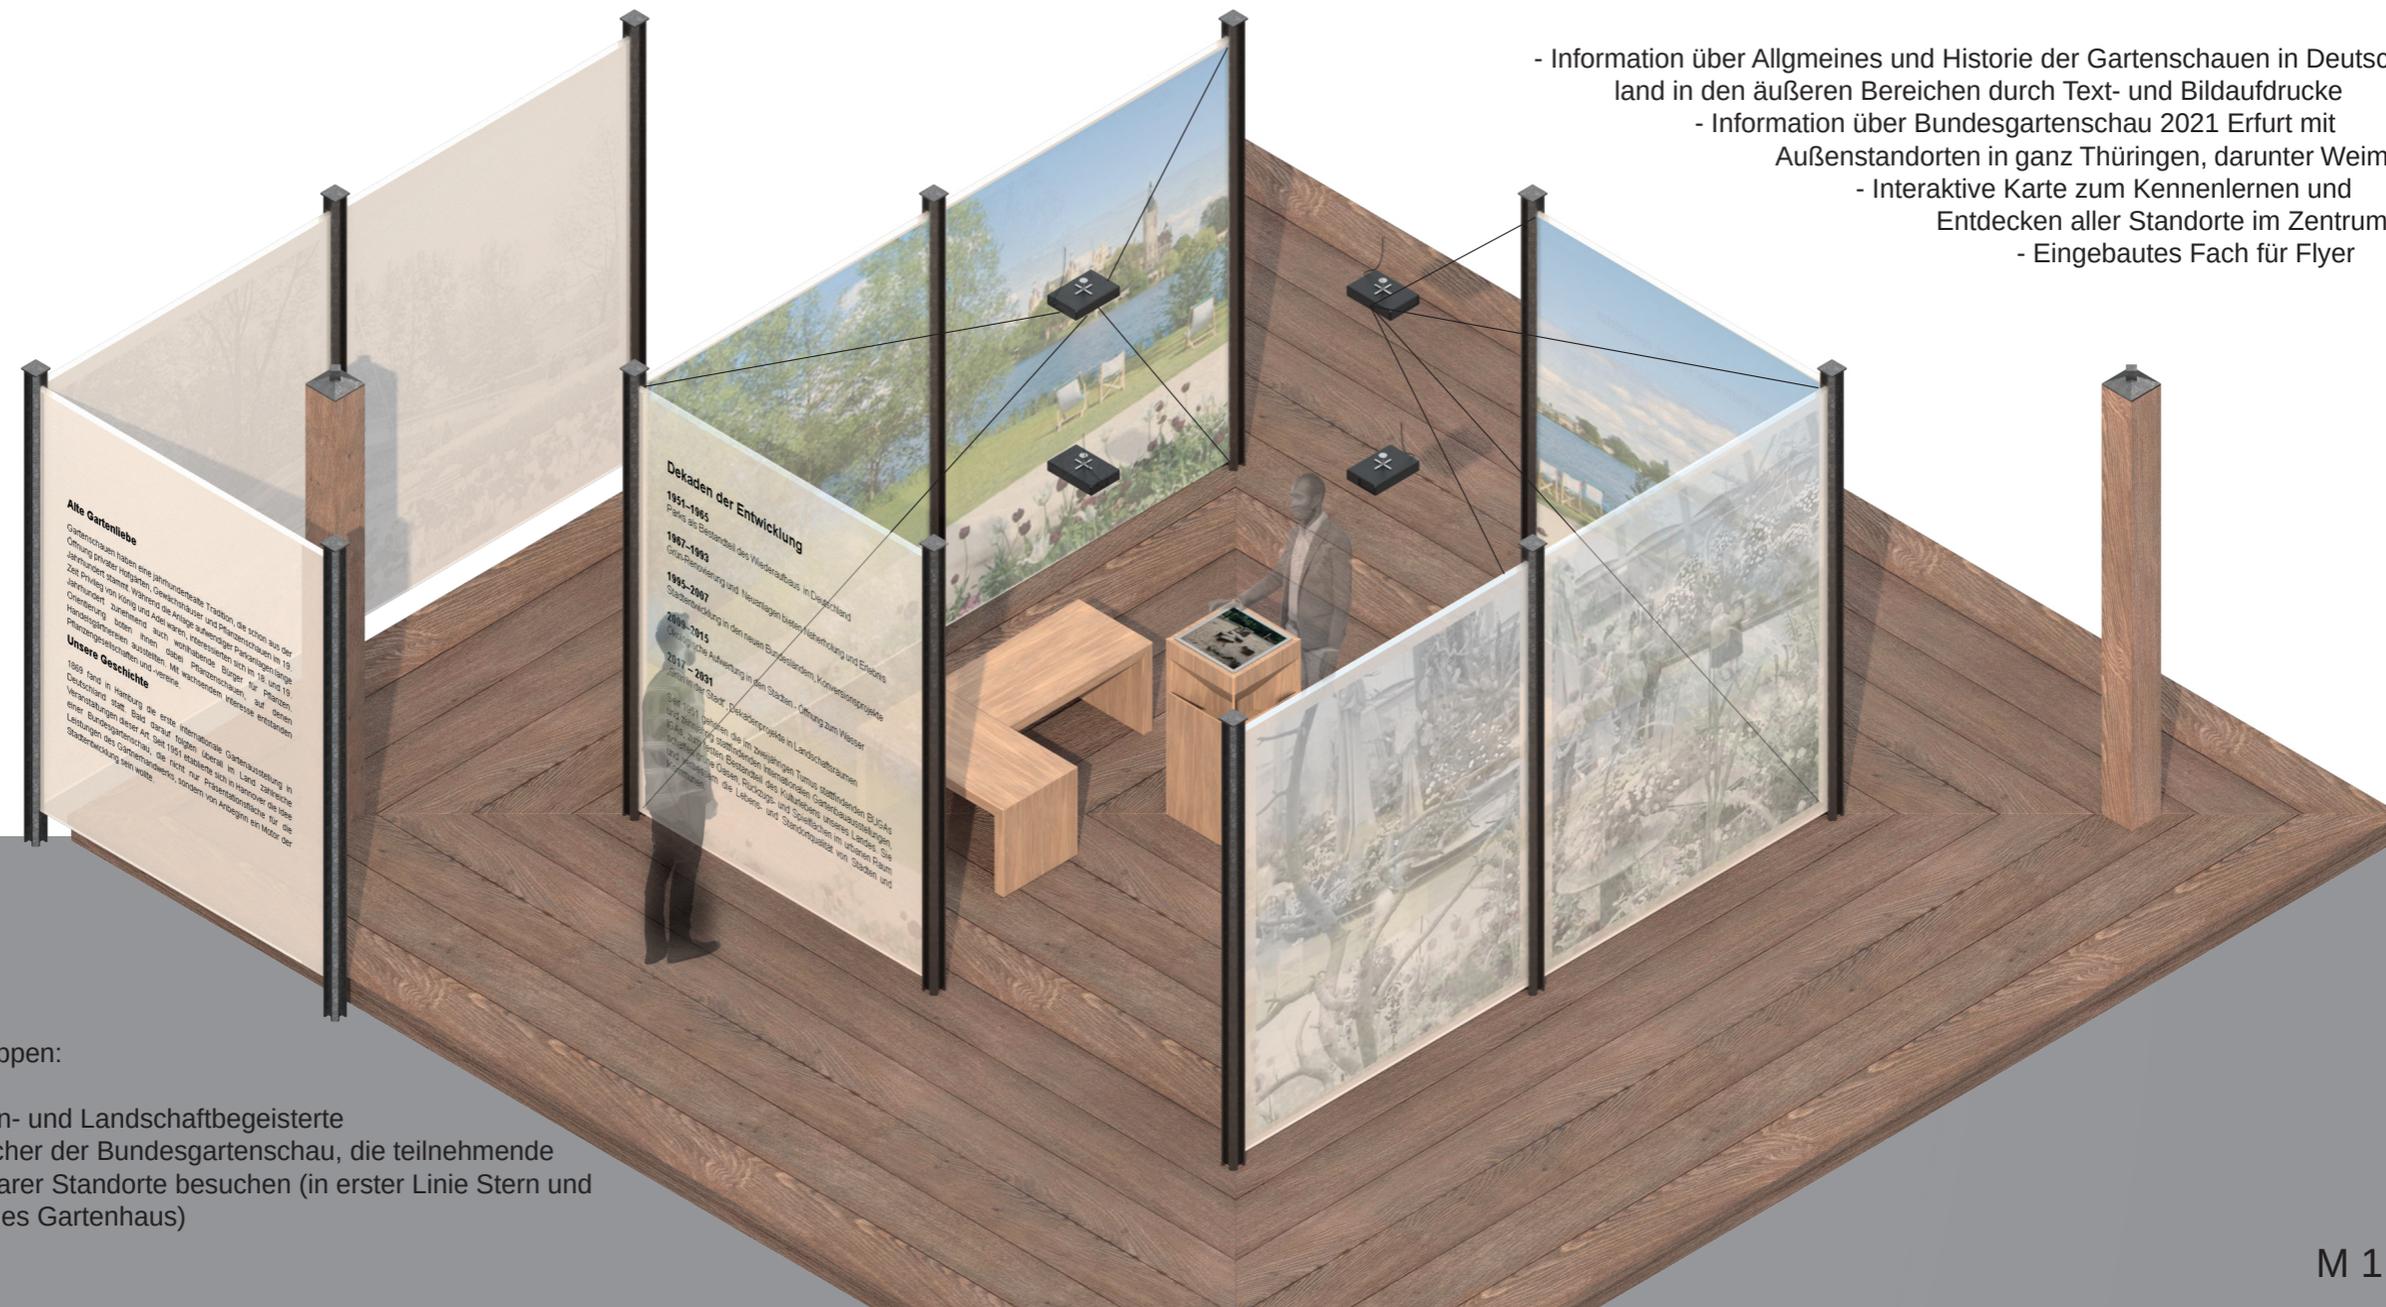

- Information über Allgemeines und Historie der Gartenschauen in Deutschland in den äußeren Bereichen durch Text- und Bildaufdrucke
- Information über Bundesgartenschau 2021 Erfurt mit Außenstandorten in ganz Thüringen, darunter Weimar
- Interaktive Karte zum Kennenlernen und Entdecken aller Standorte im Zentrum
- Eingebautes Fach für Flyer

Zielgruppen:

- Garten- und Landschaftsbegeisterte
- Besucher der Bundesgartenschau, die teilnehmende Weimarer Standorte besuchen (in erster Linie Stern und Goethes Gartenhaus)

M 1 : 25



AUßENPERSPEKTIVE OHNE SEGELWÄNDE

Grüner Salon - Stegreif 4  
Mathilda Barthold - Andrea Ujvar

[Blatt 5]



Ba-Architektur 2.Kernmodul Professuren Bauformenlehre und Darstellungsmethodik SoSe 2020 Bauhaus-Universität Weimar, Leah Meinhof; Arvid Meyer-Gerlt; Betreuung: Dr.Sabine Zierold

Grüner Salon - Stegreif 4  
Leah Meinhof - Arvid Meyer-Gerlt



Grüner Salon - Stegreif 4  
Bennet Schere - Lennart Trisl



Innen- und Außenperspektive



Grüner Salon - Stegreif 4  
Richard Schröder - Leon Schade

# Einblicke

Was ist deine Meinung?

