


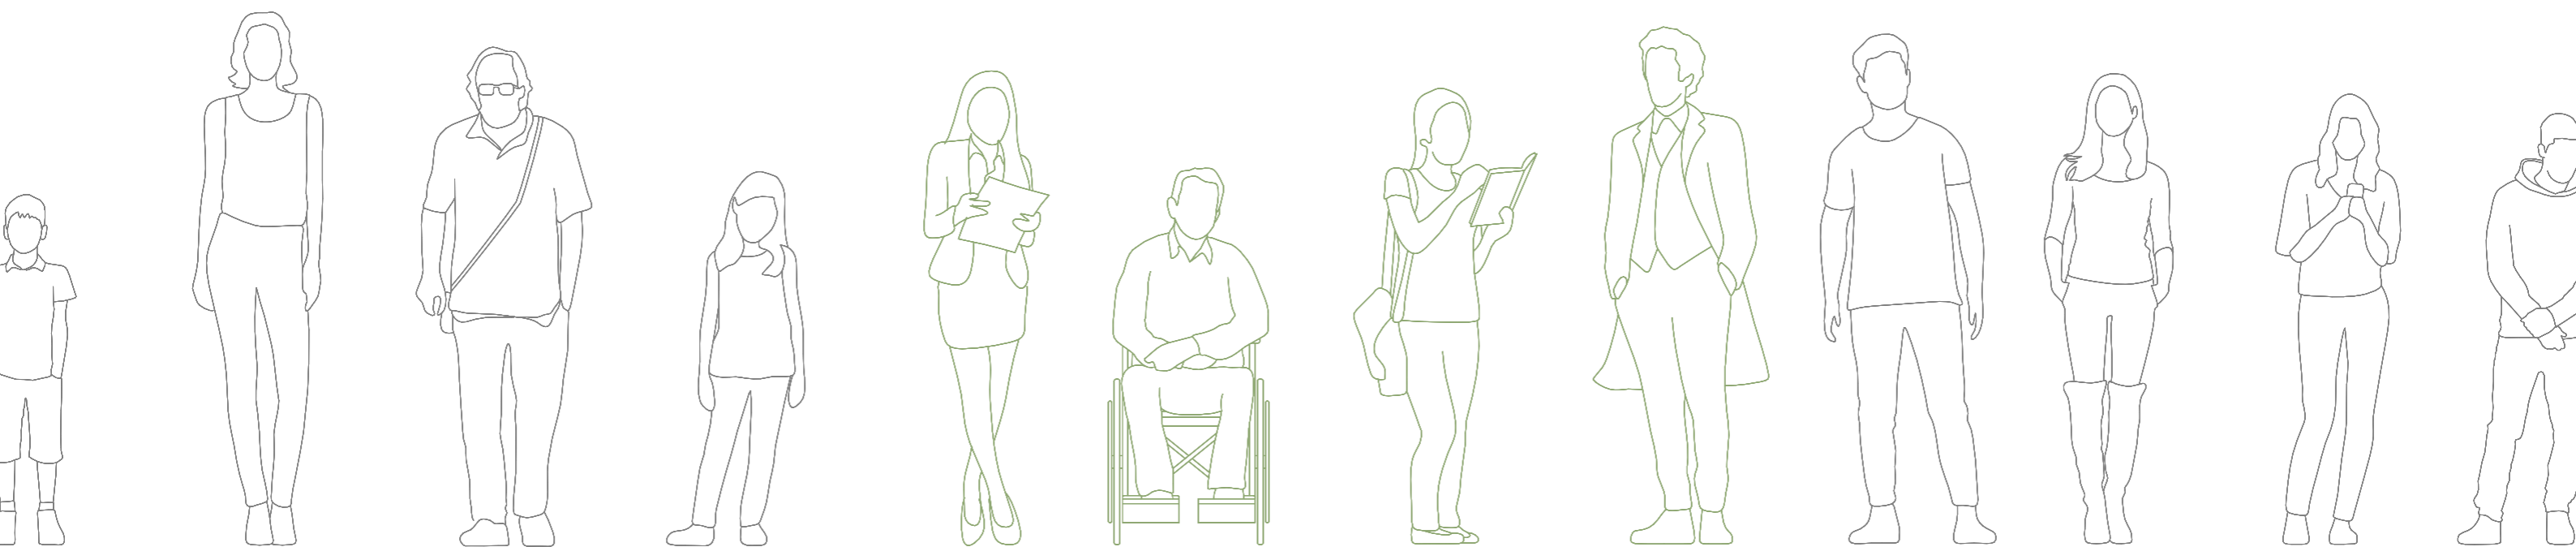



KLIMAX


Arne Domicke, Anna-Lena Sehm, Demian Waidele

„Von Vielen für Alle“





„Von der Hafen-Einöde hin zum Biotop“

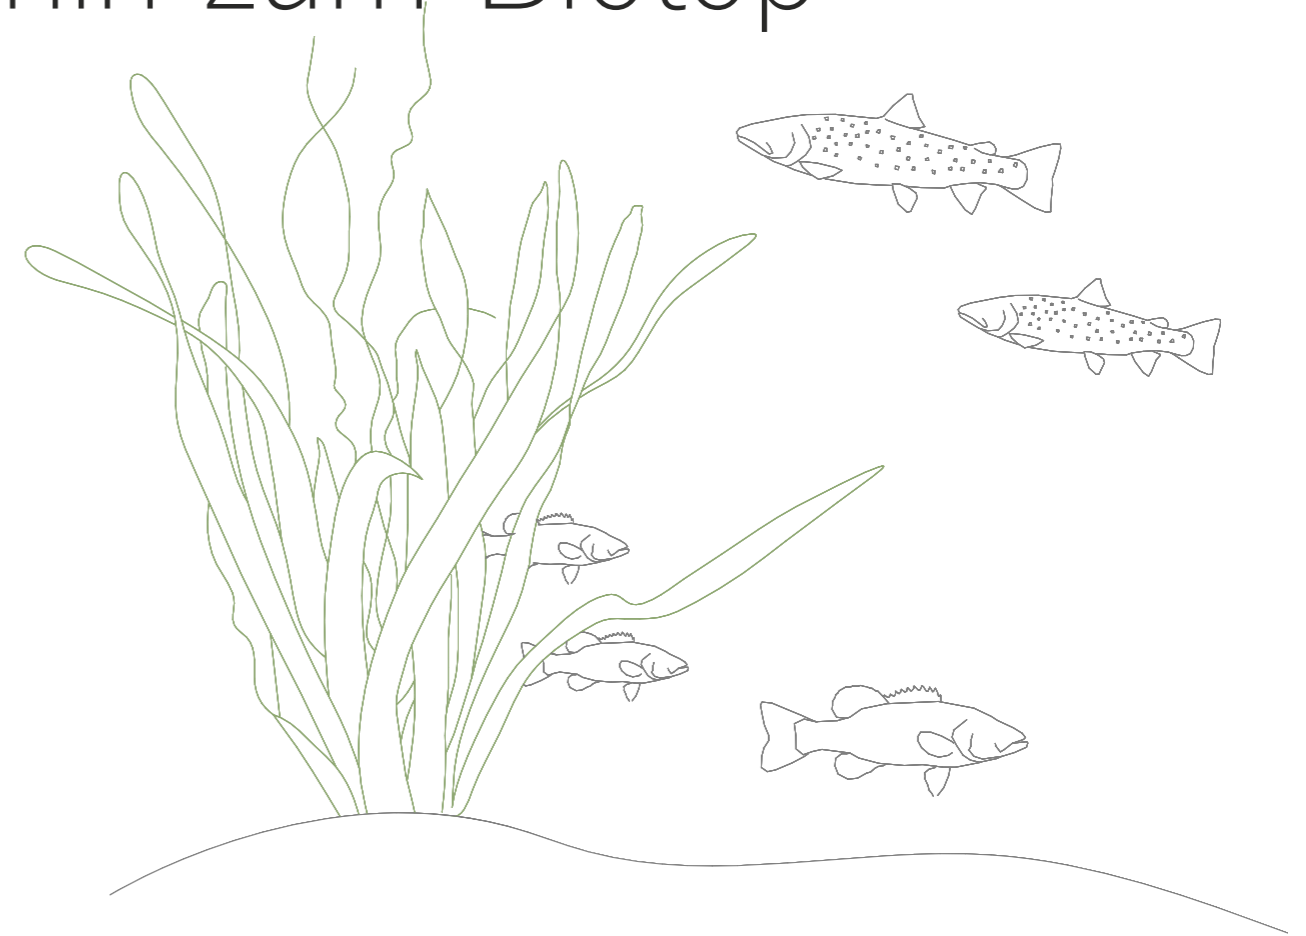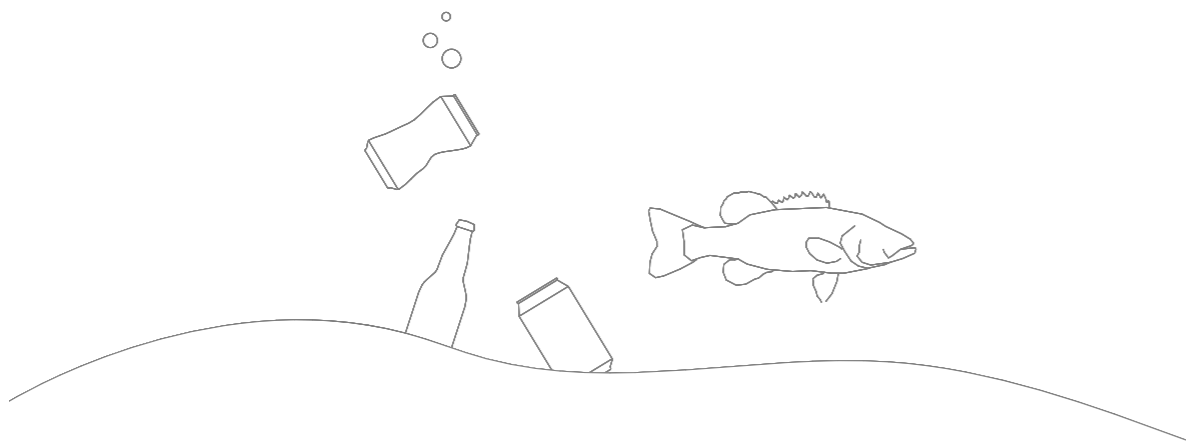


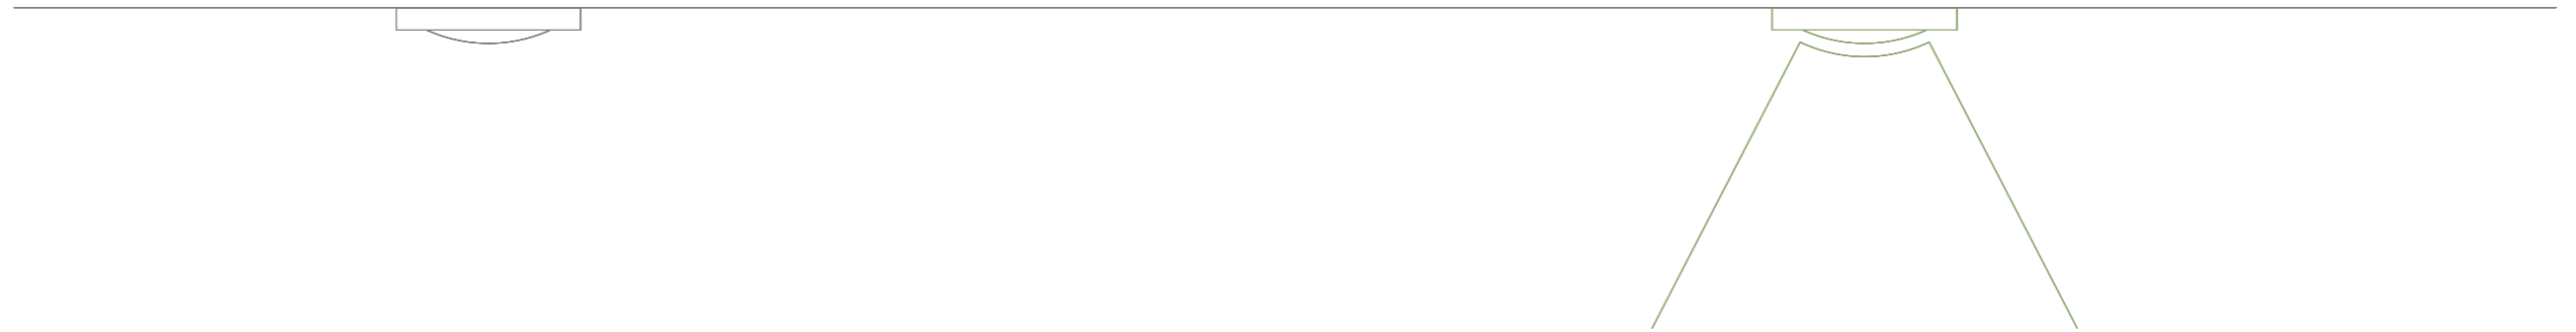


„Energiebedarf minimieren“





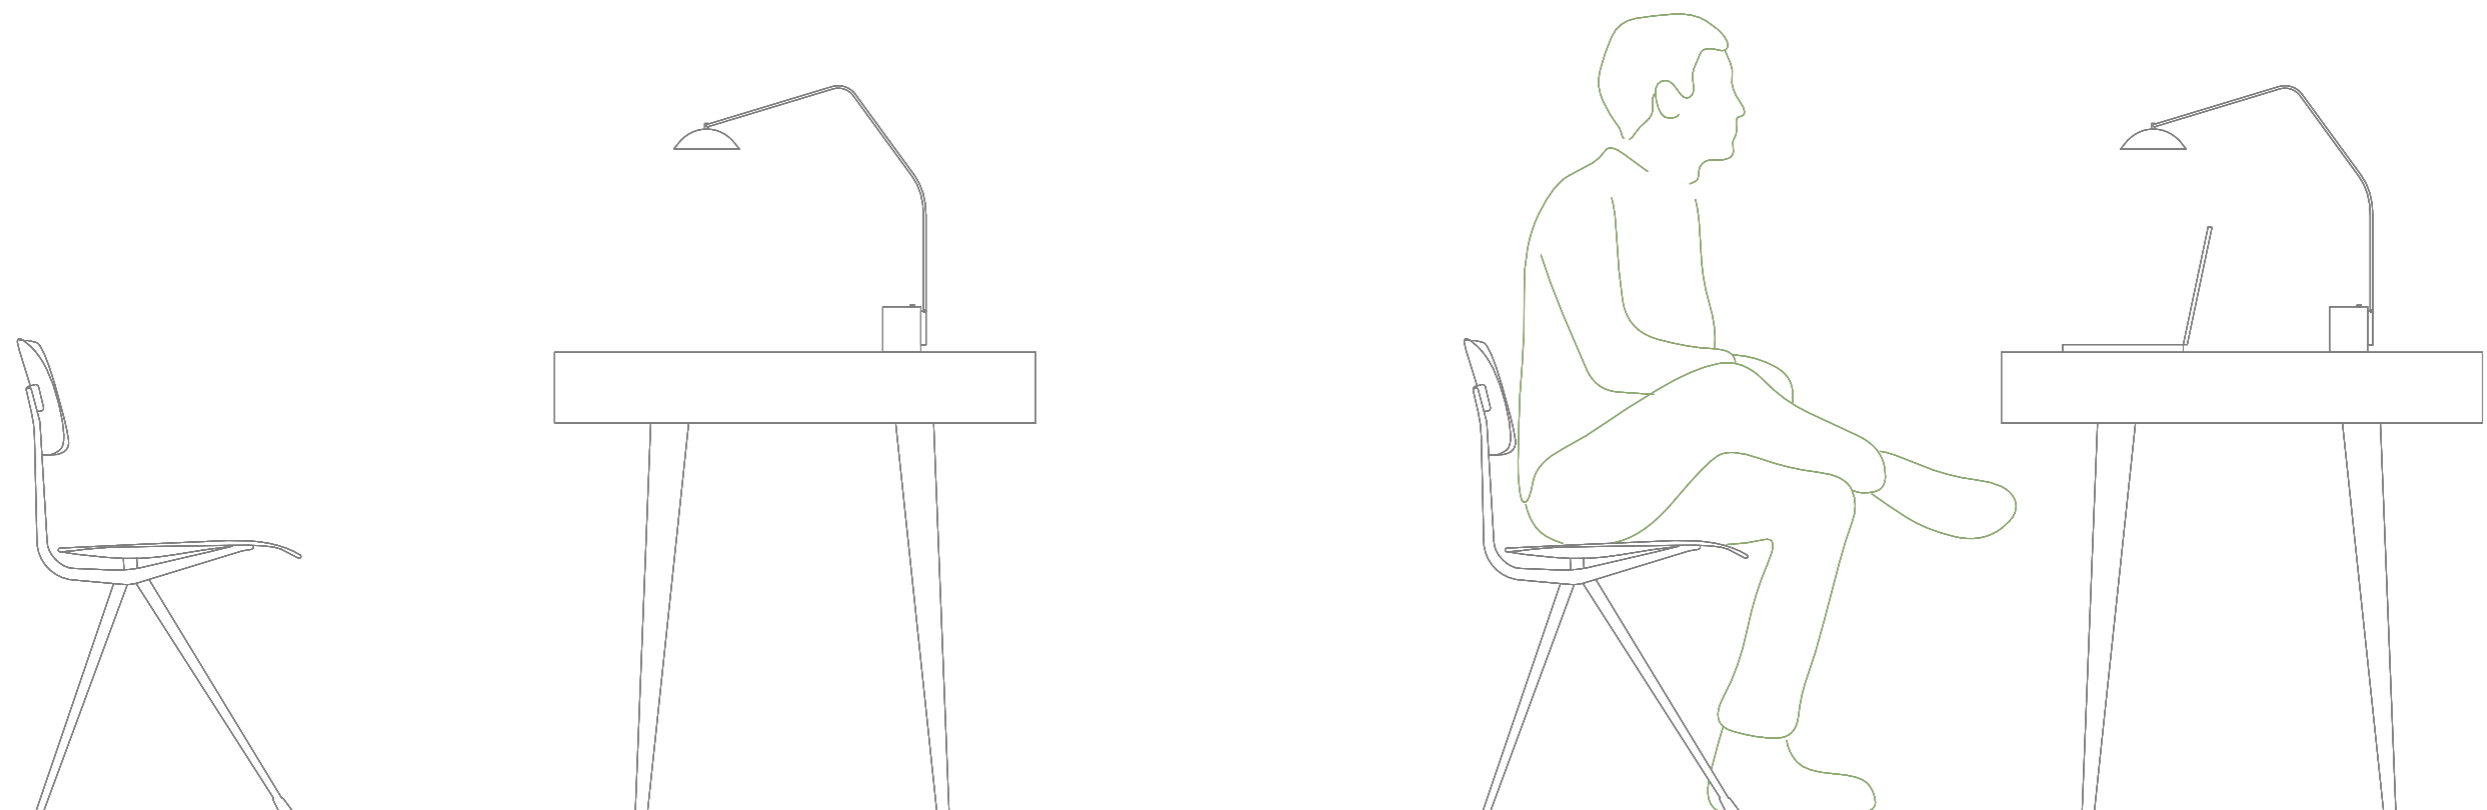


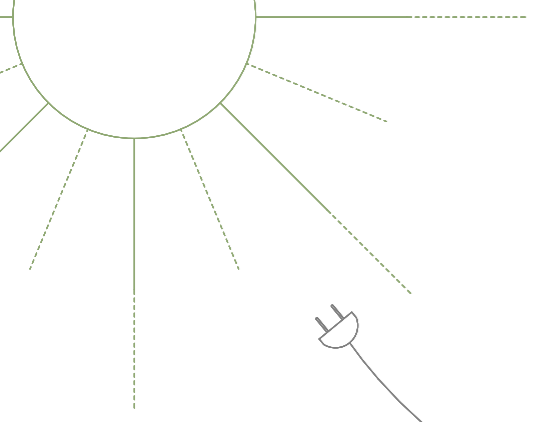

„Energieversorgung optimieren“

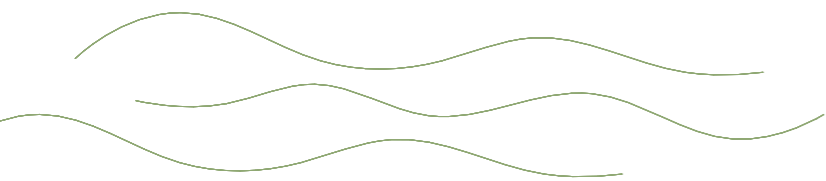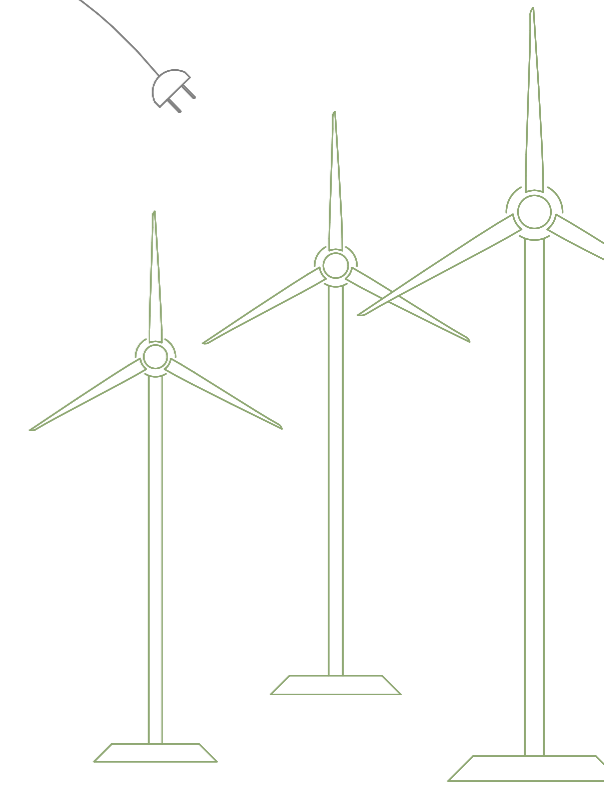


„Bewusste Materialwahl“

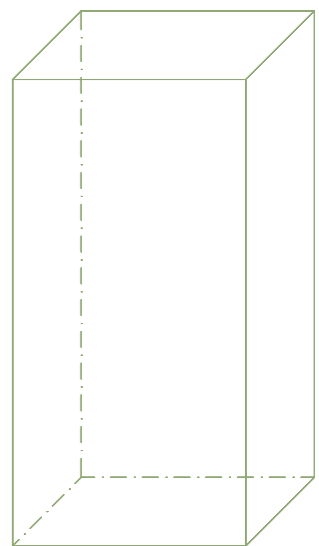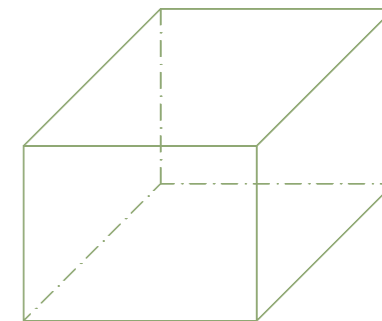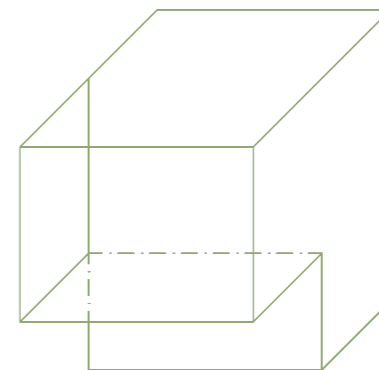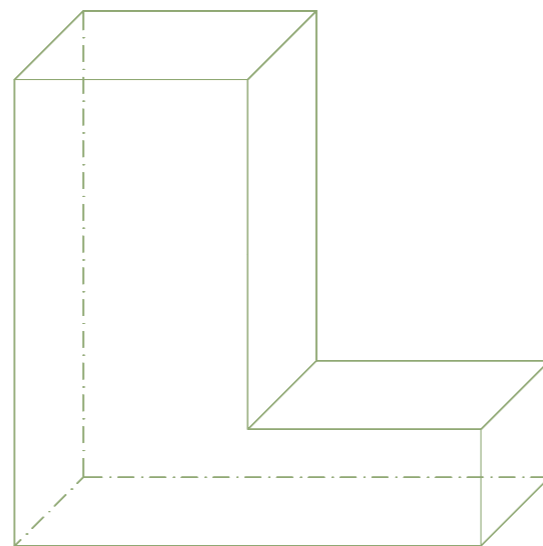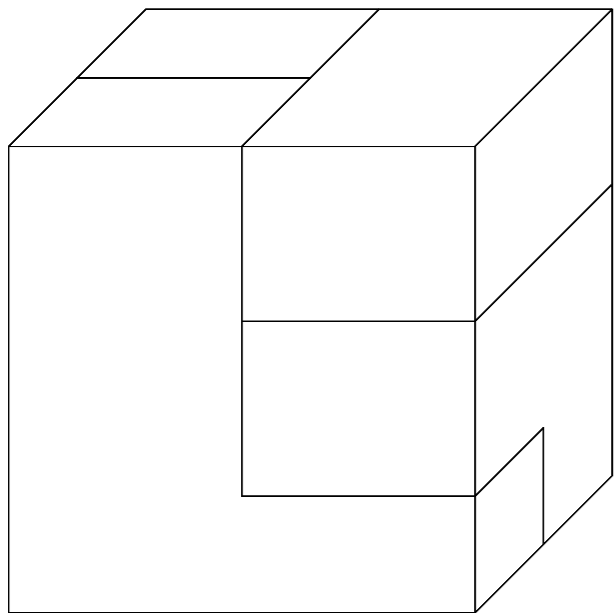





1:10000 0 200 500 1000

Schwarzplan

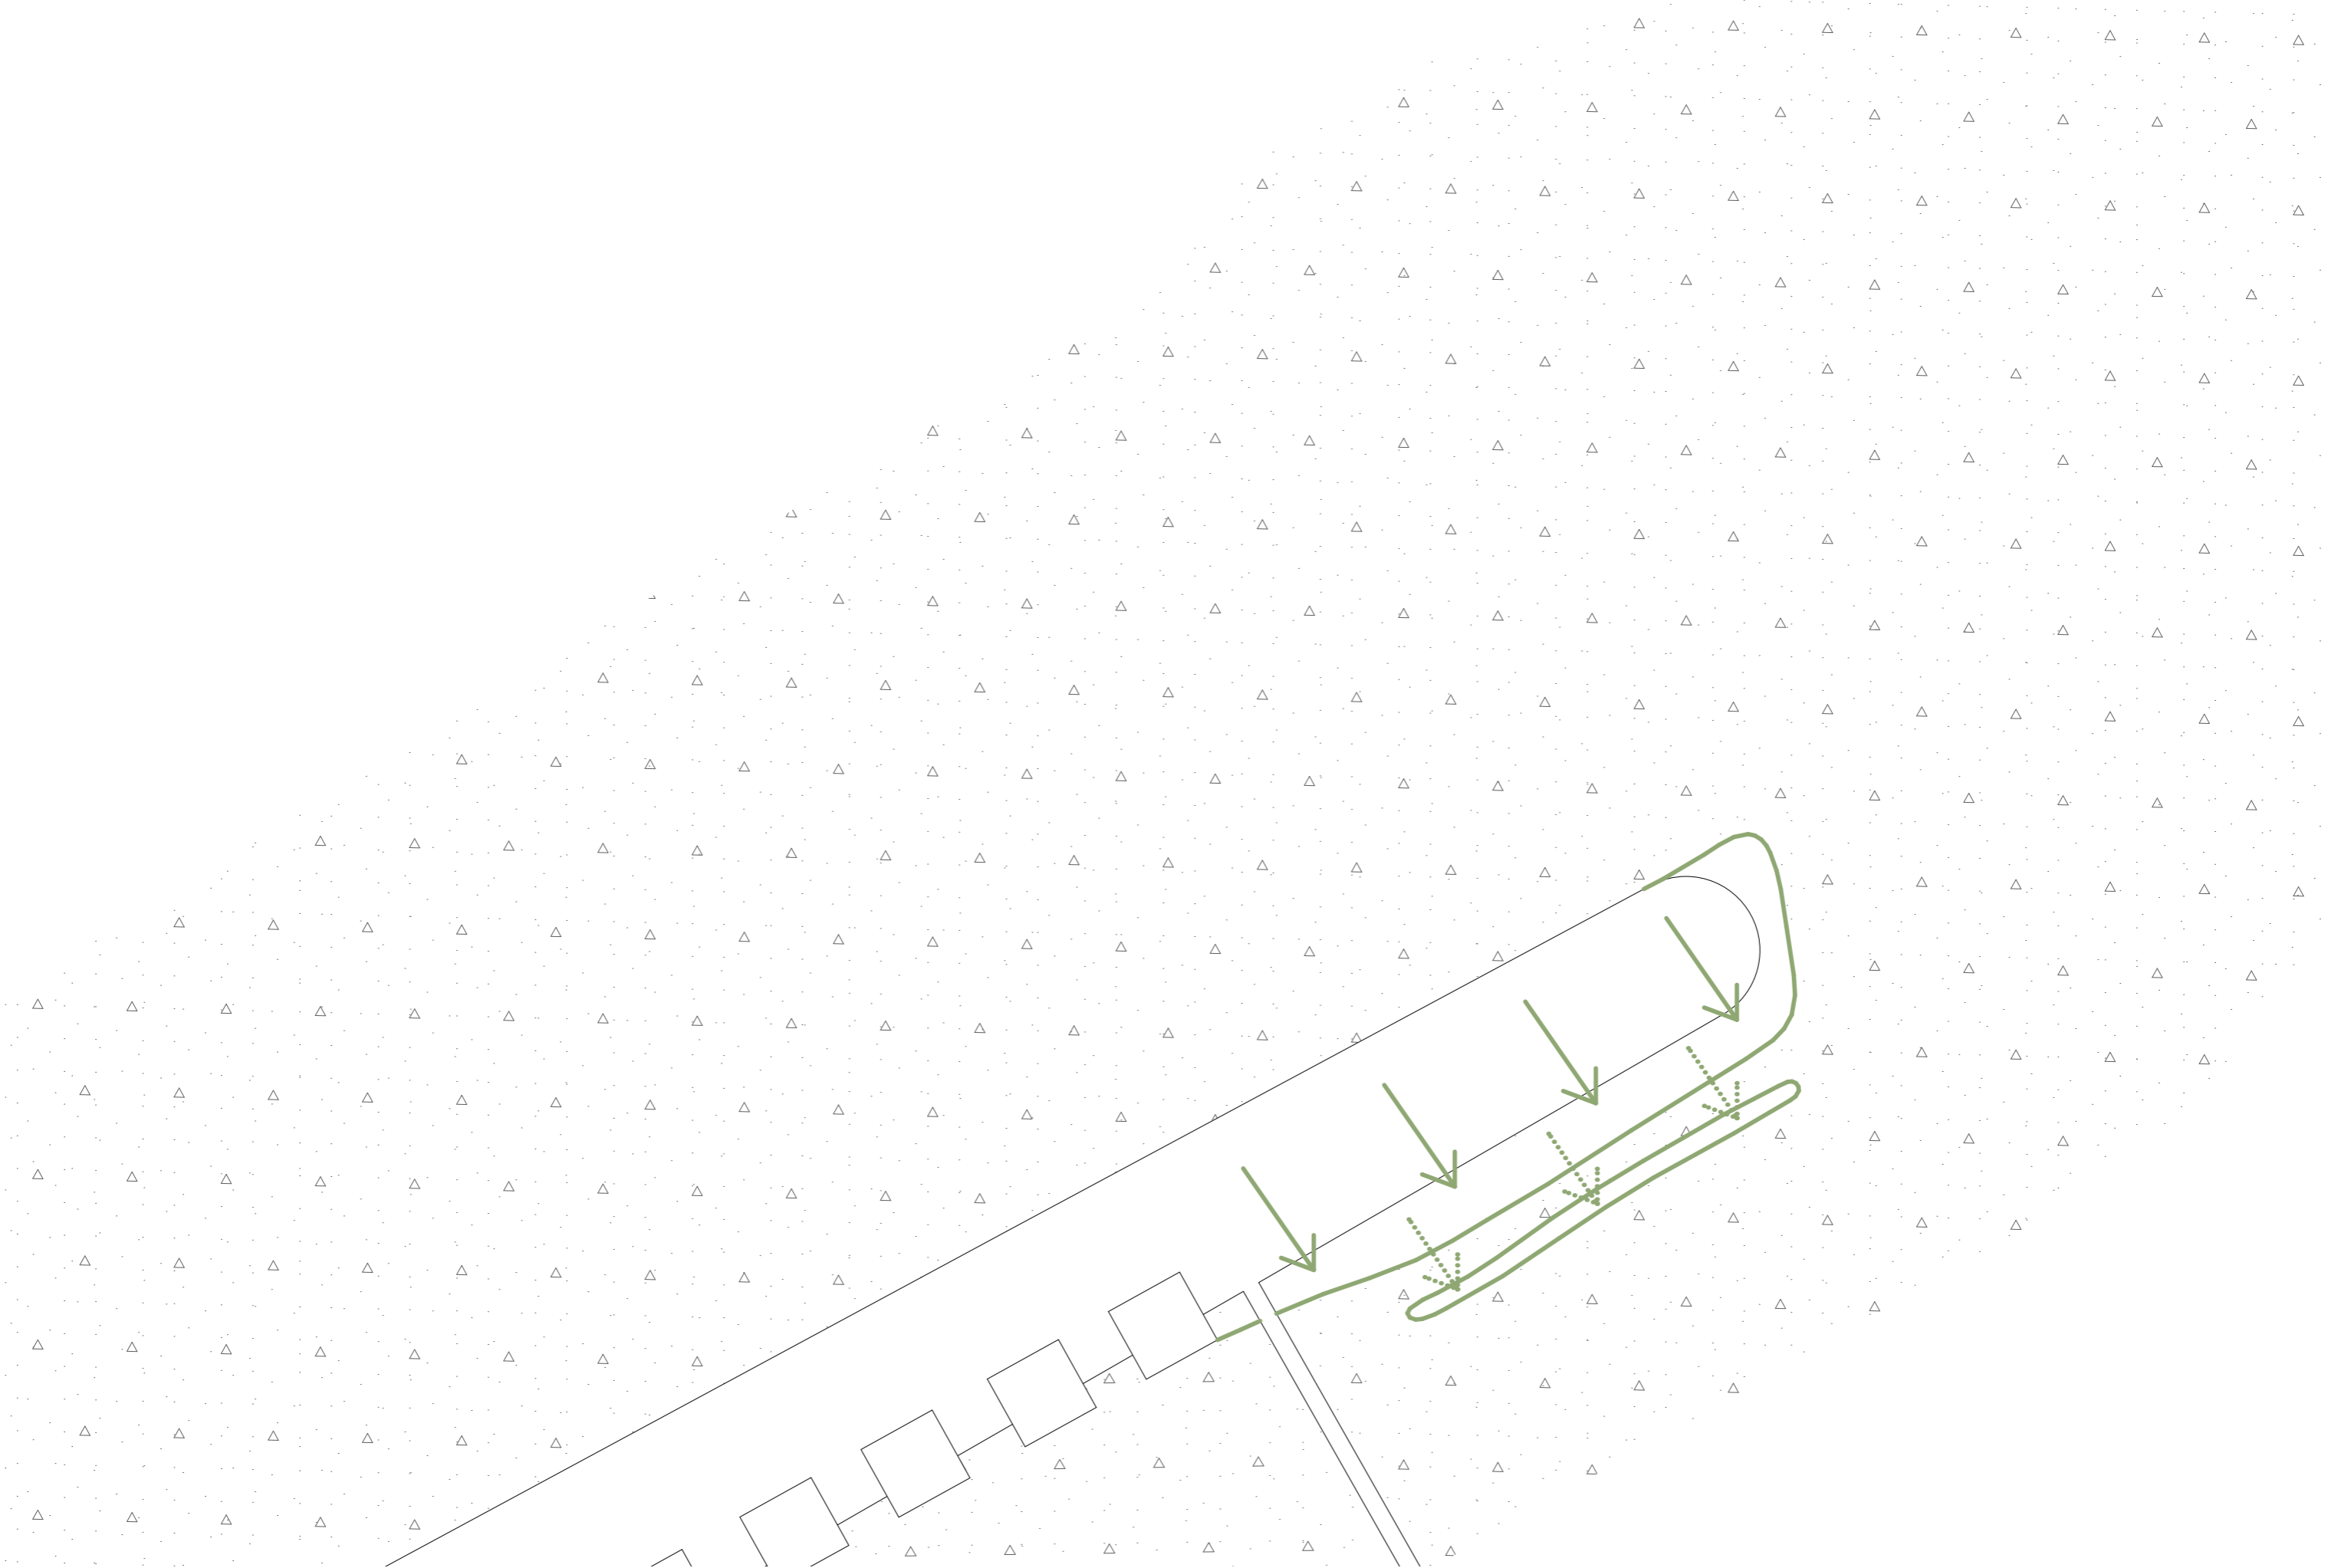


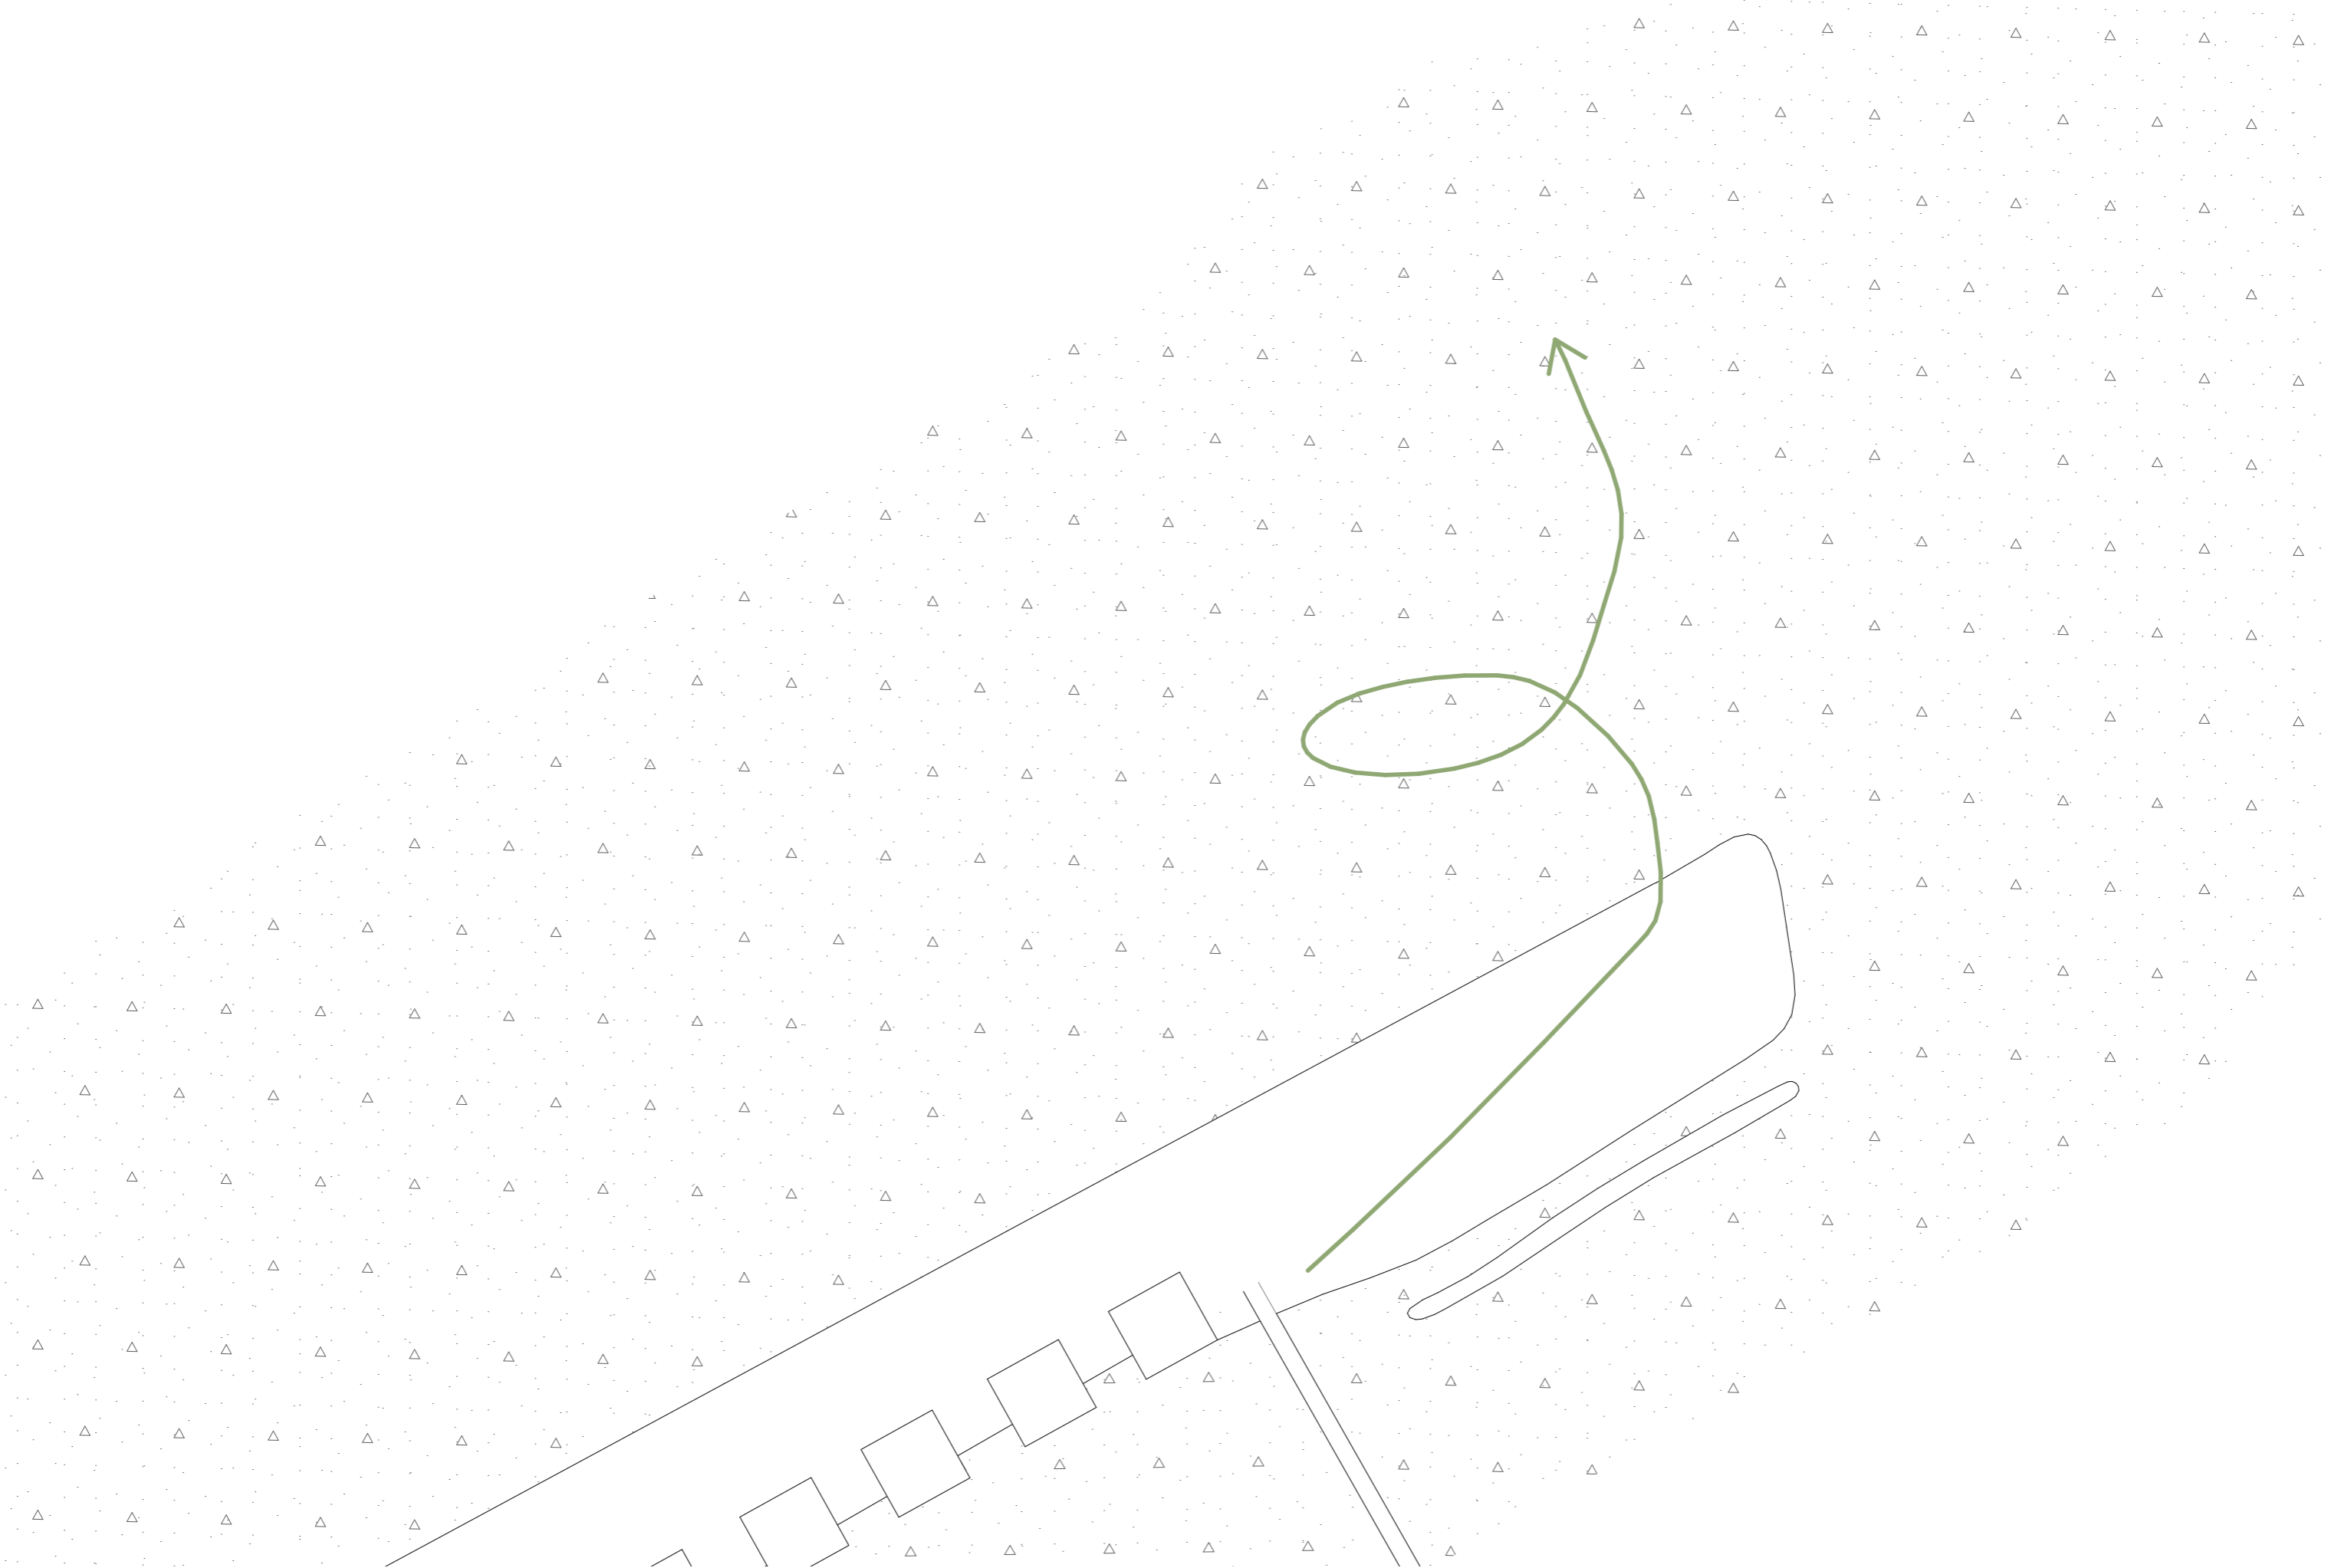

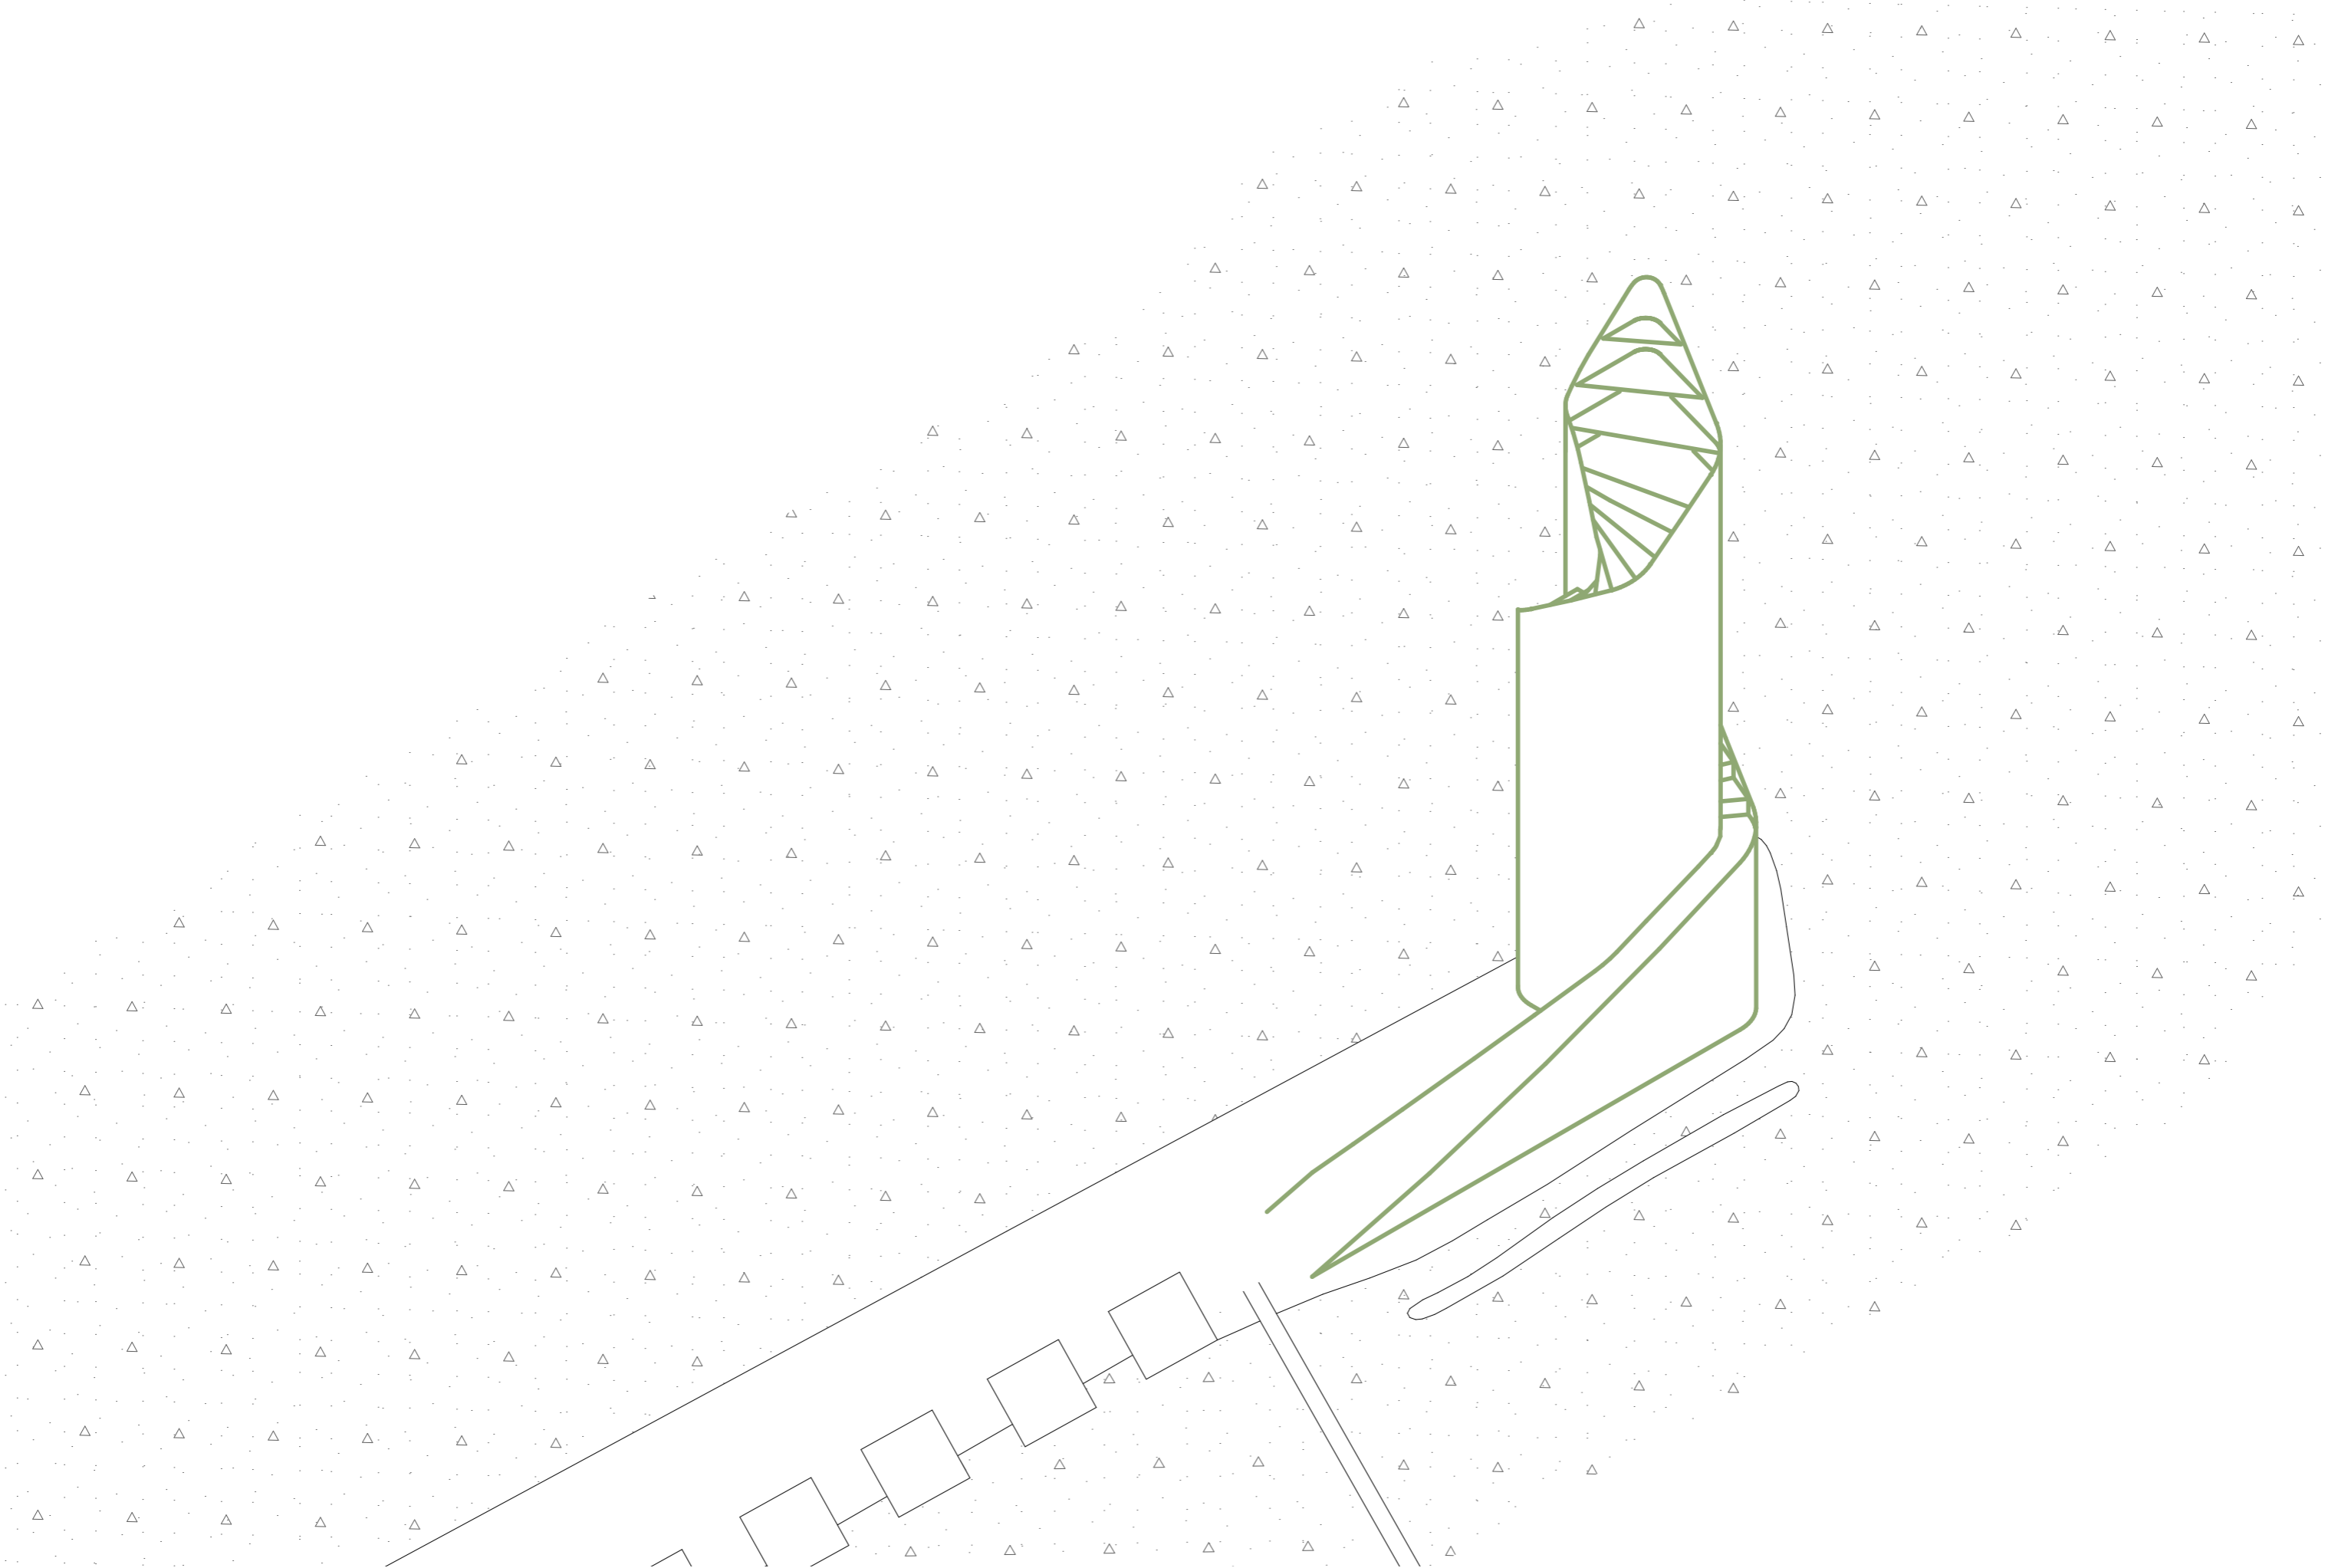





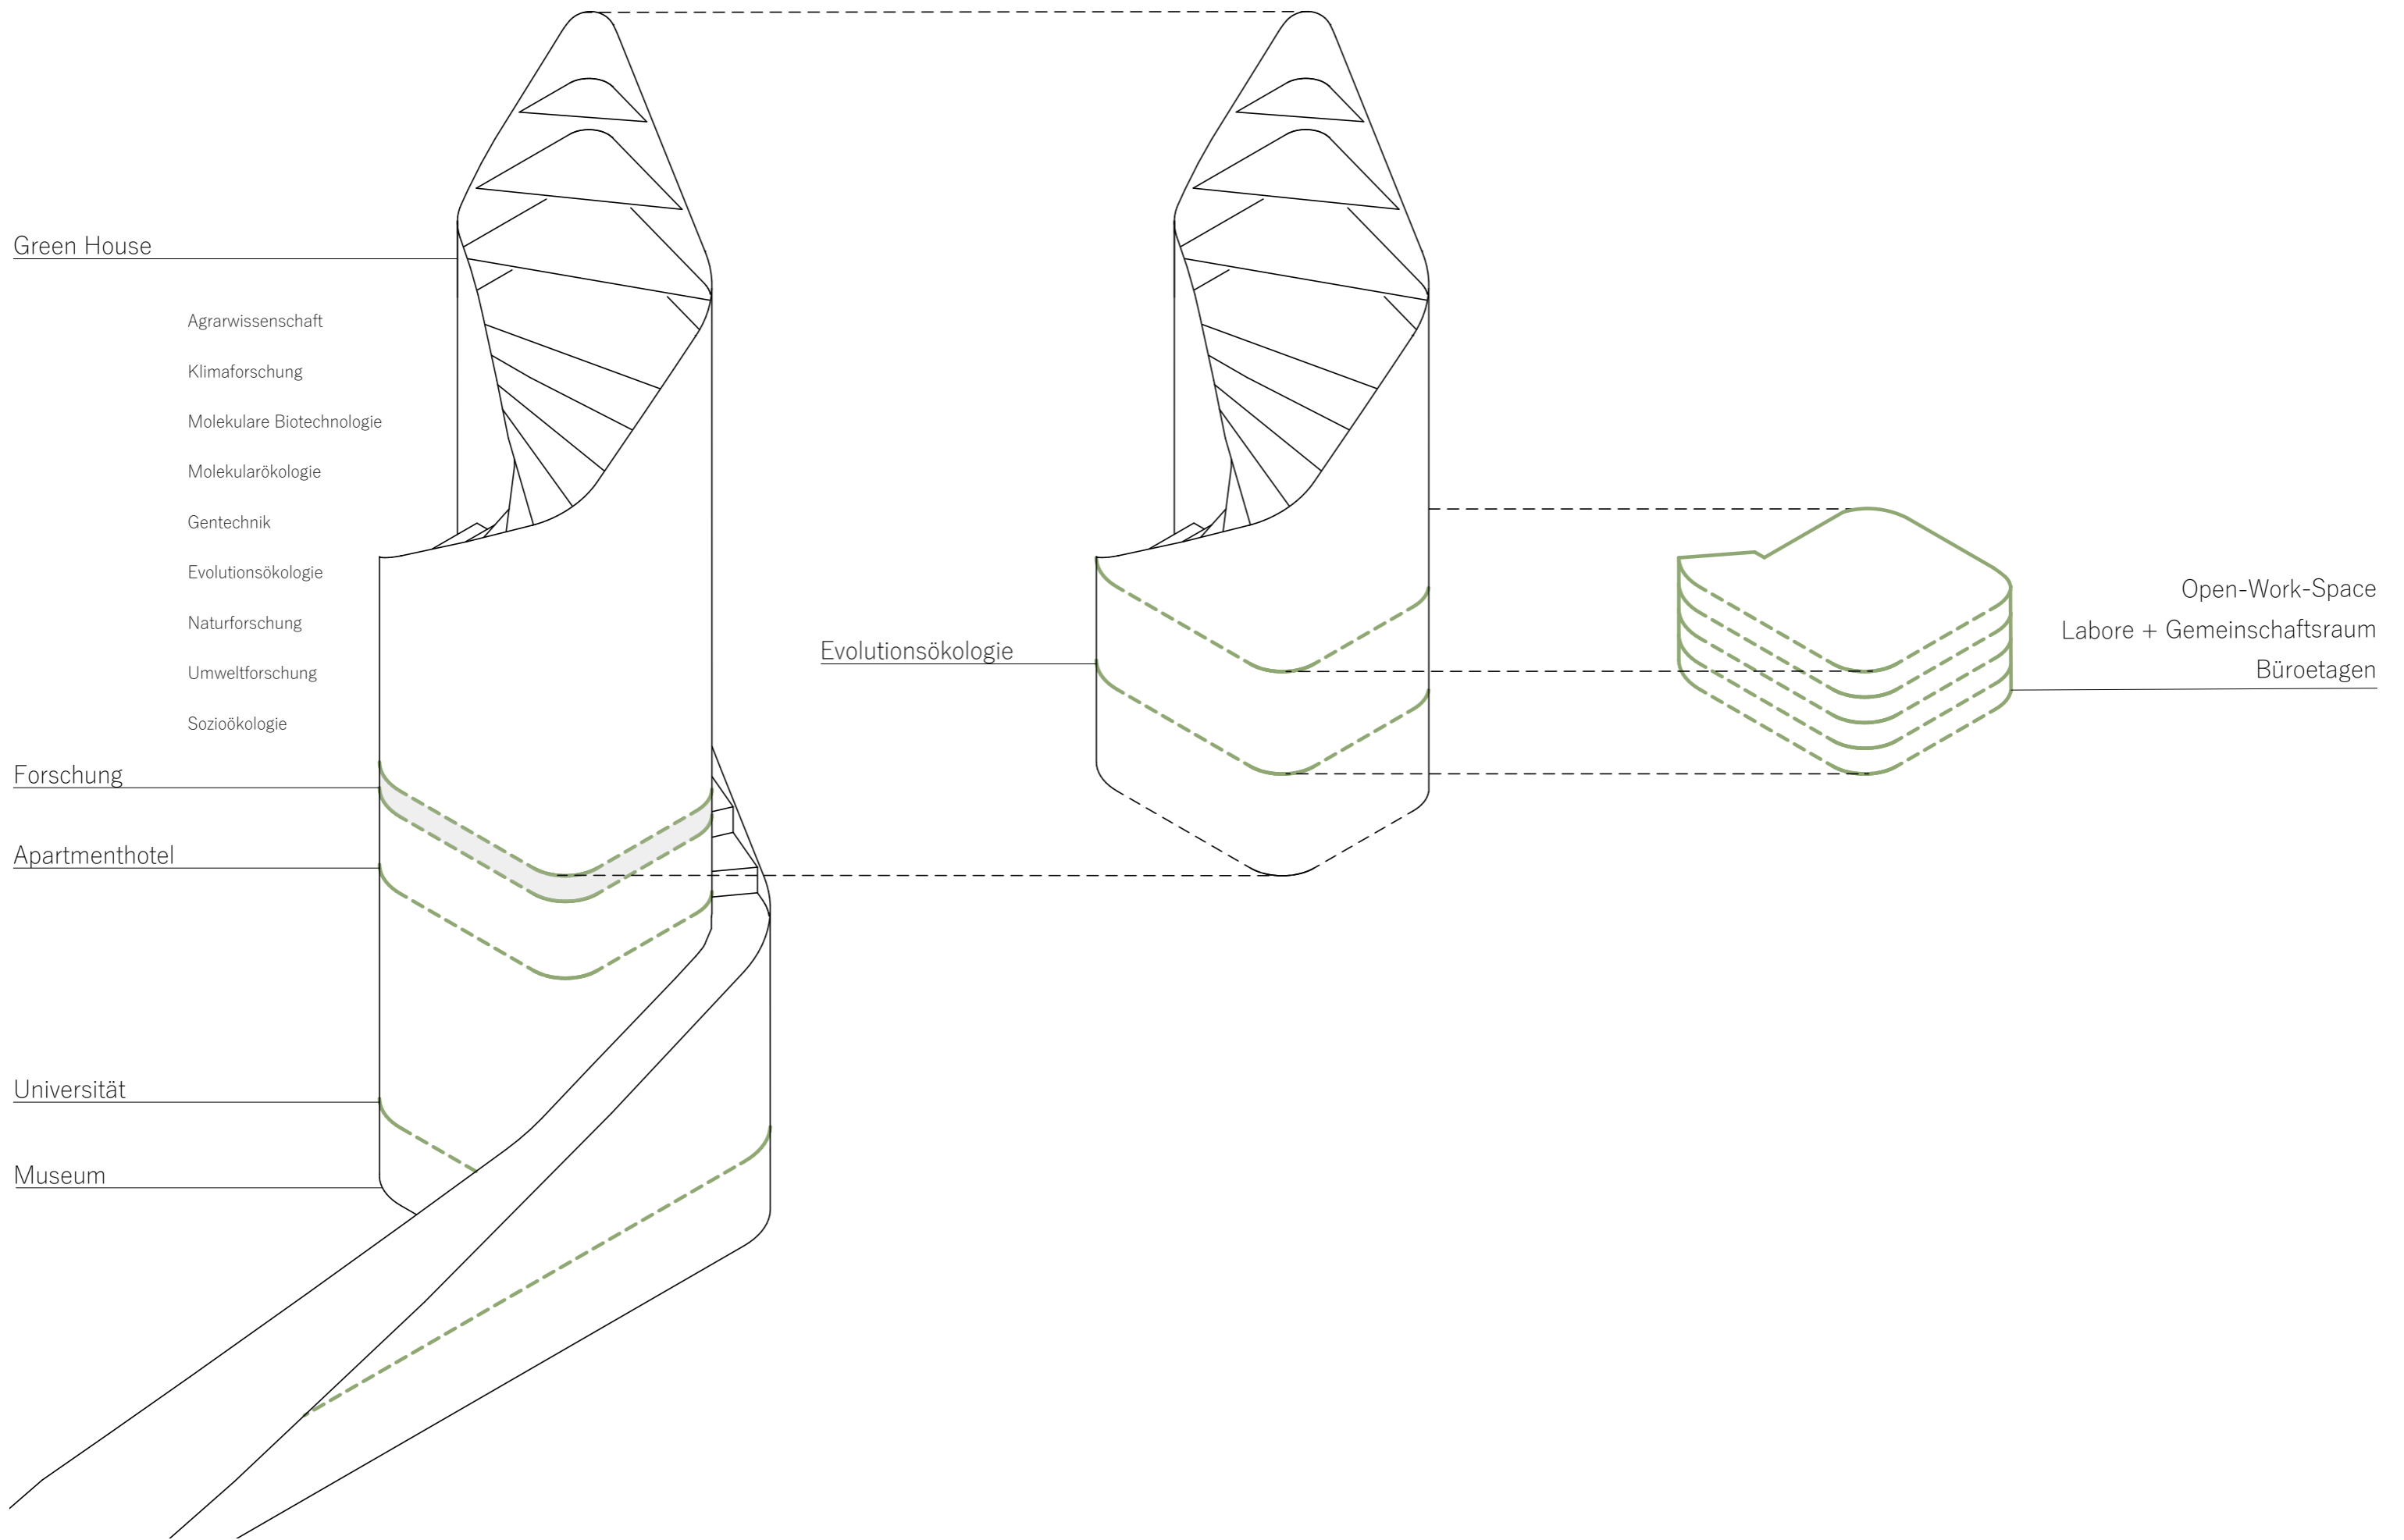

Green House

Agrarwissenschaft

Klimaforschung

Molekulare Biotechnologie

Molekularökologie

Gentechnik

Evolutionsökologie

Naturforschung

Umweltforschung

Sozioökologie

Forschung

Apartmenthotel

Universität

Museum


Evolutionsökologie


Open-Work-Space
 Labore + Gemeinschaftsraum
 Büroetagen



1:1000 0 20 50 100


Lageplan

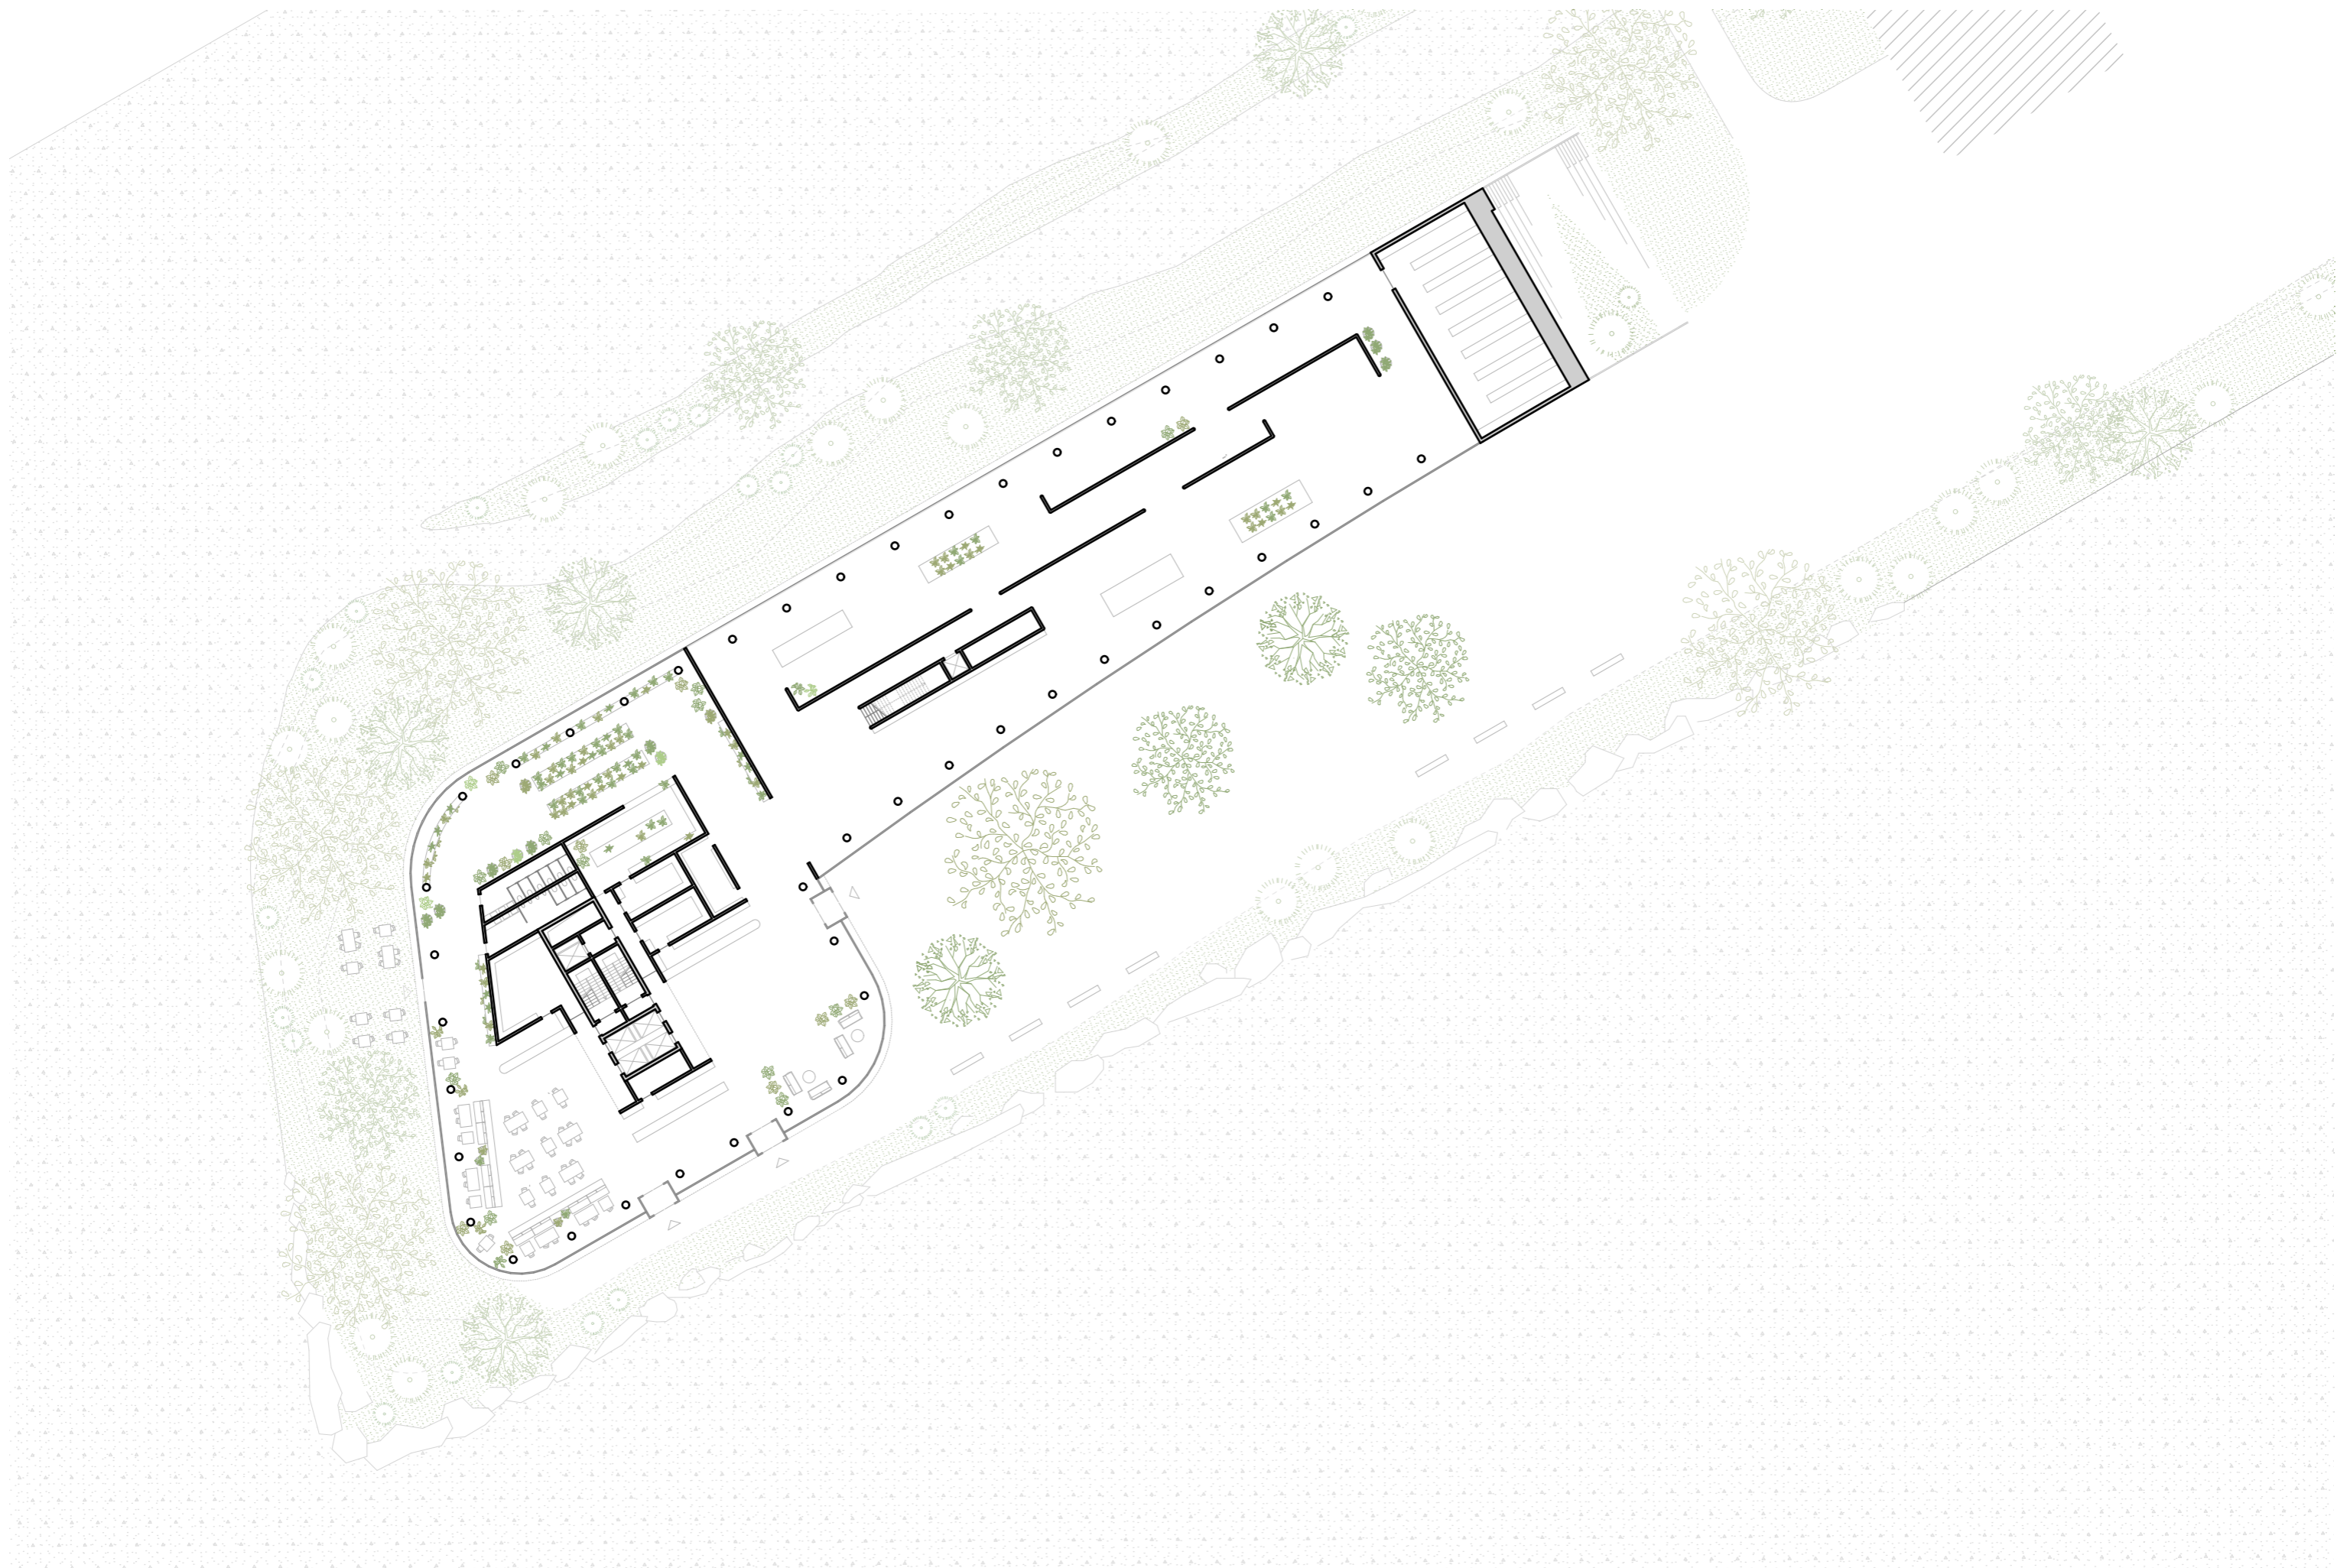

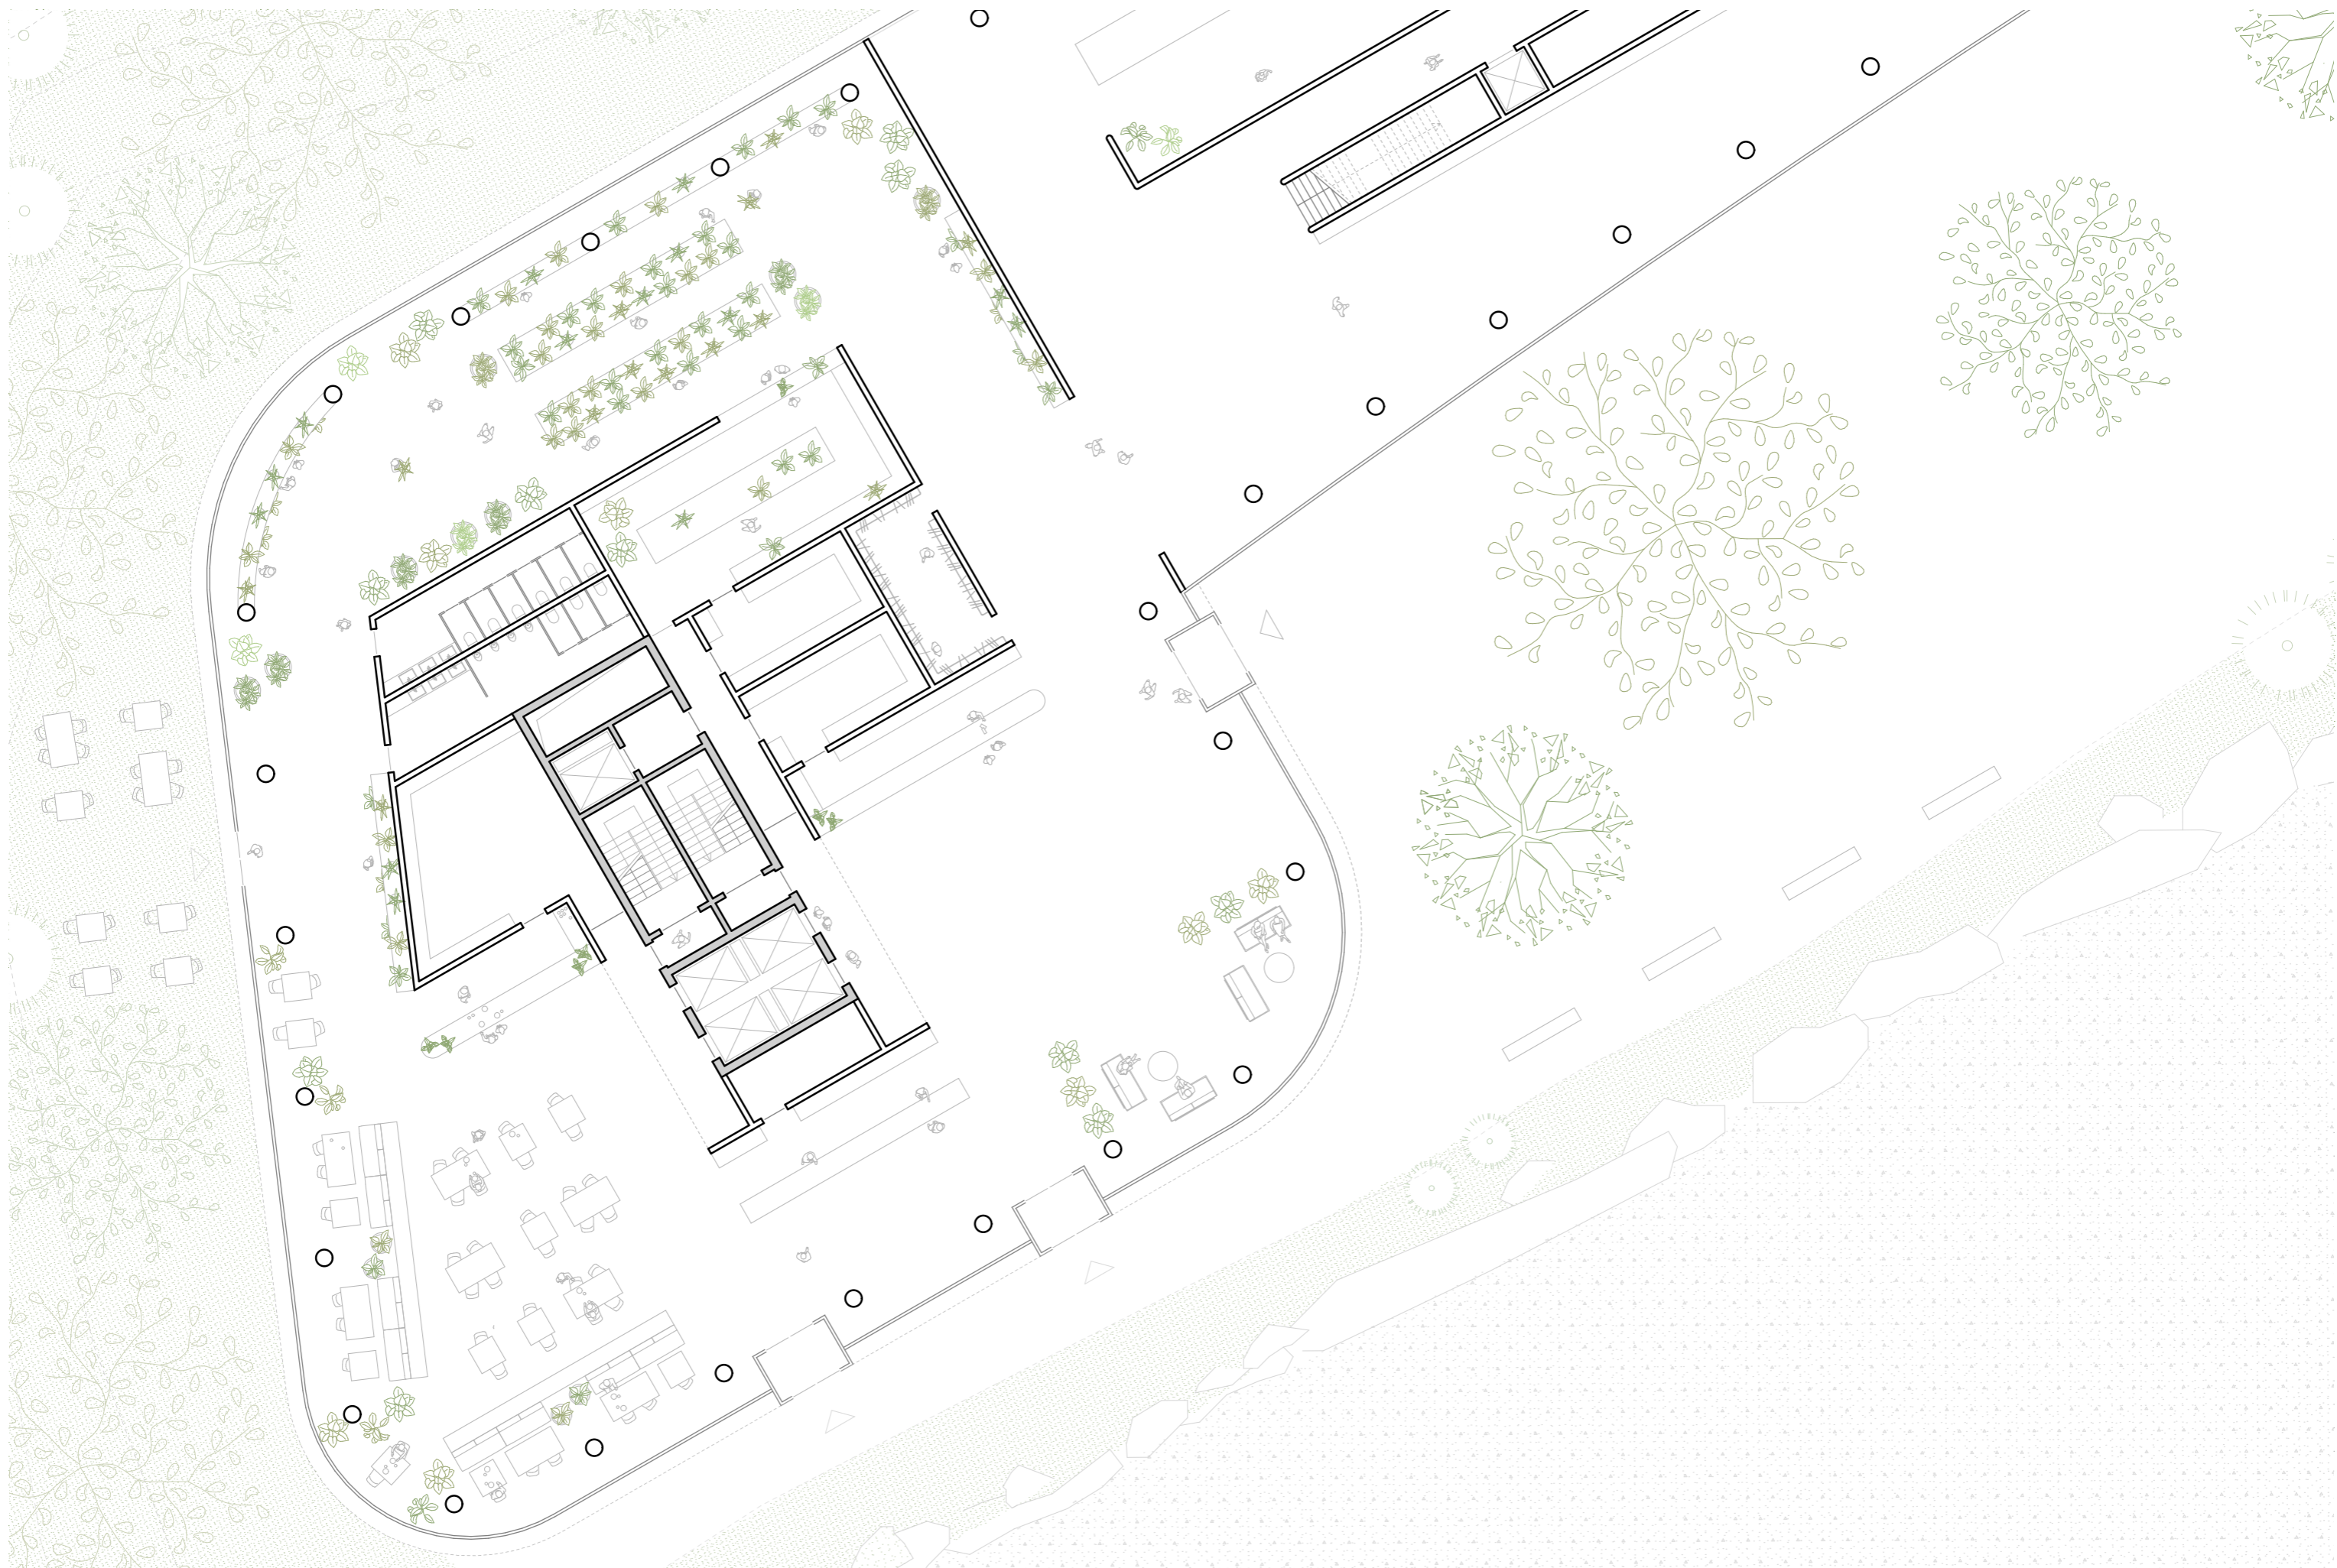


1:200 0 10 20 40

Grundriss EG

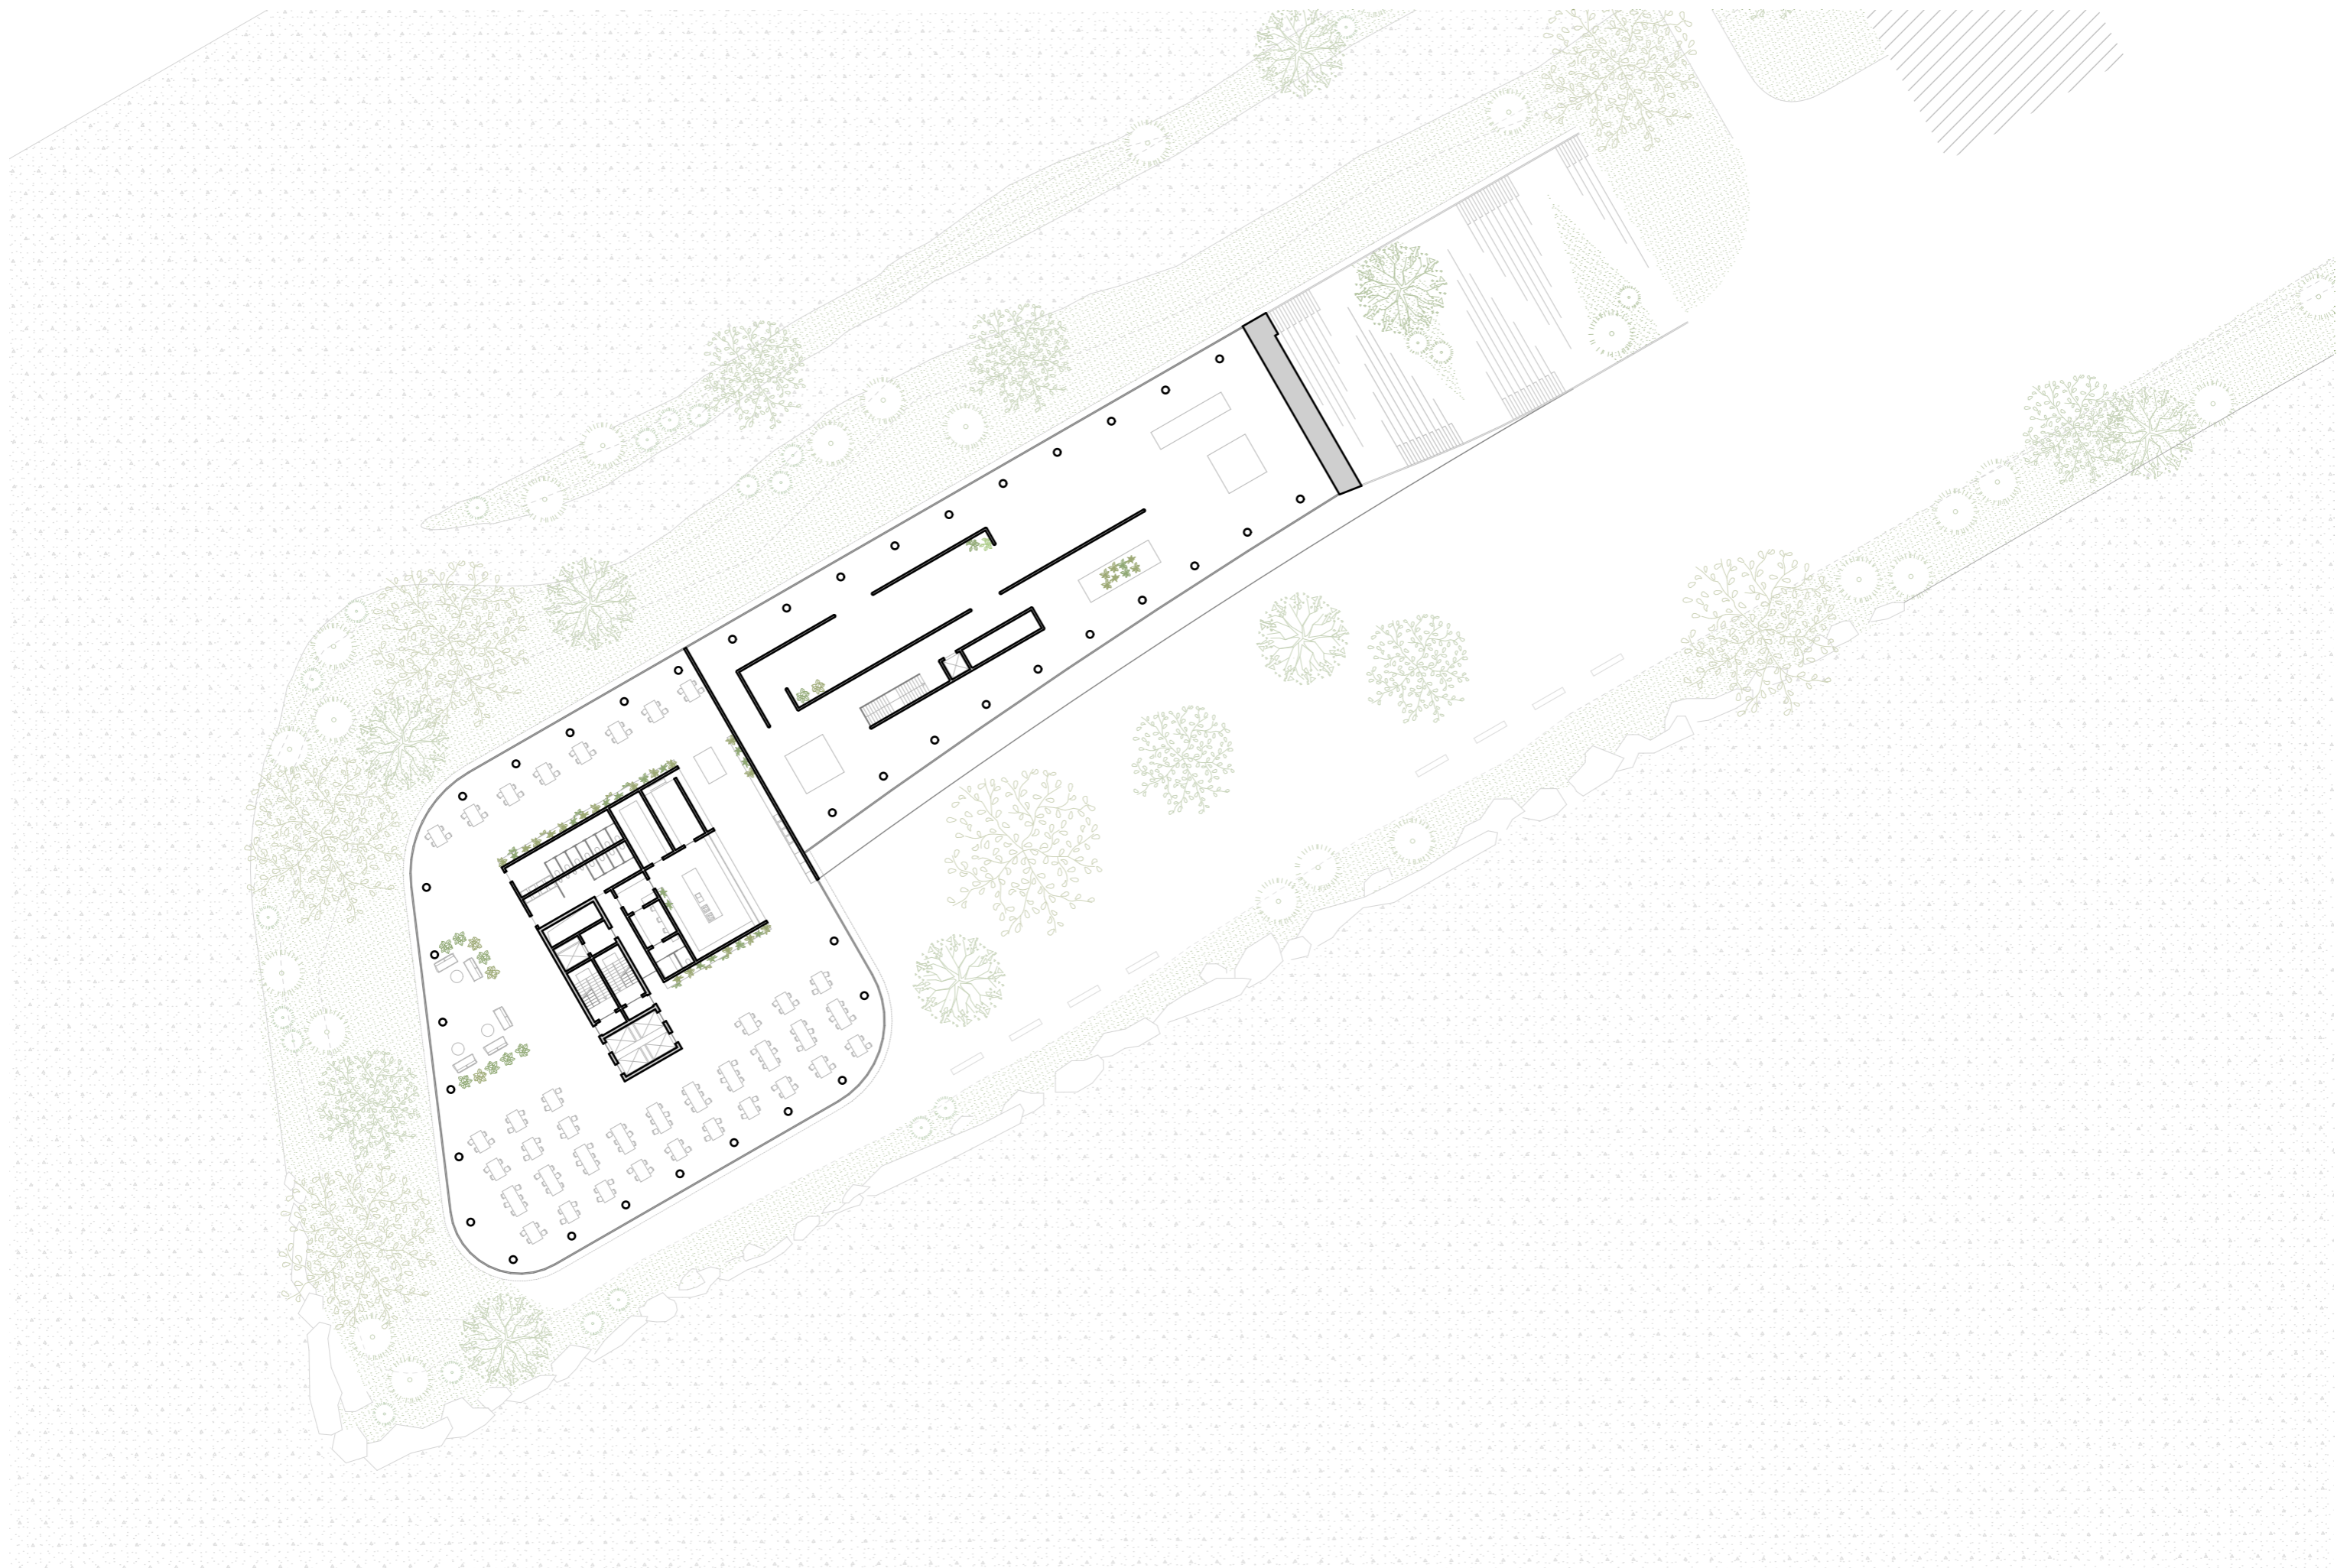






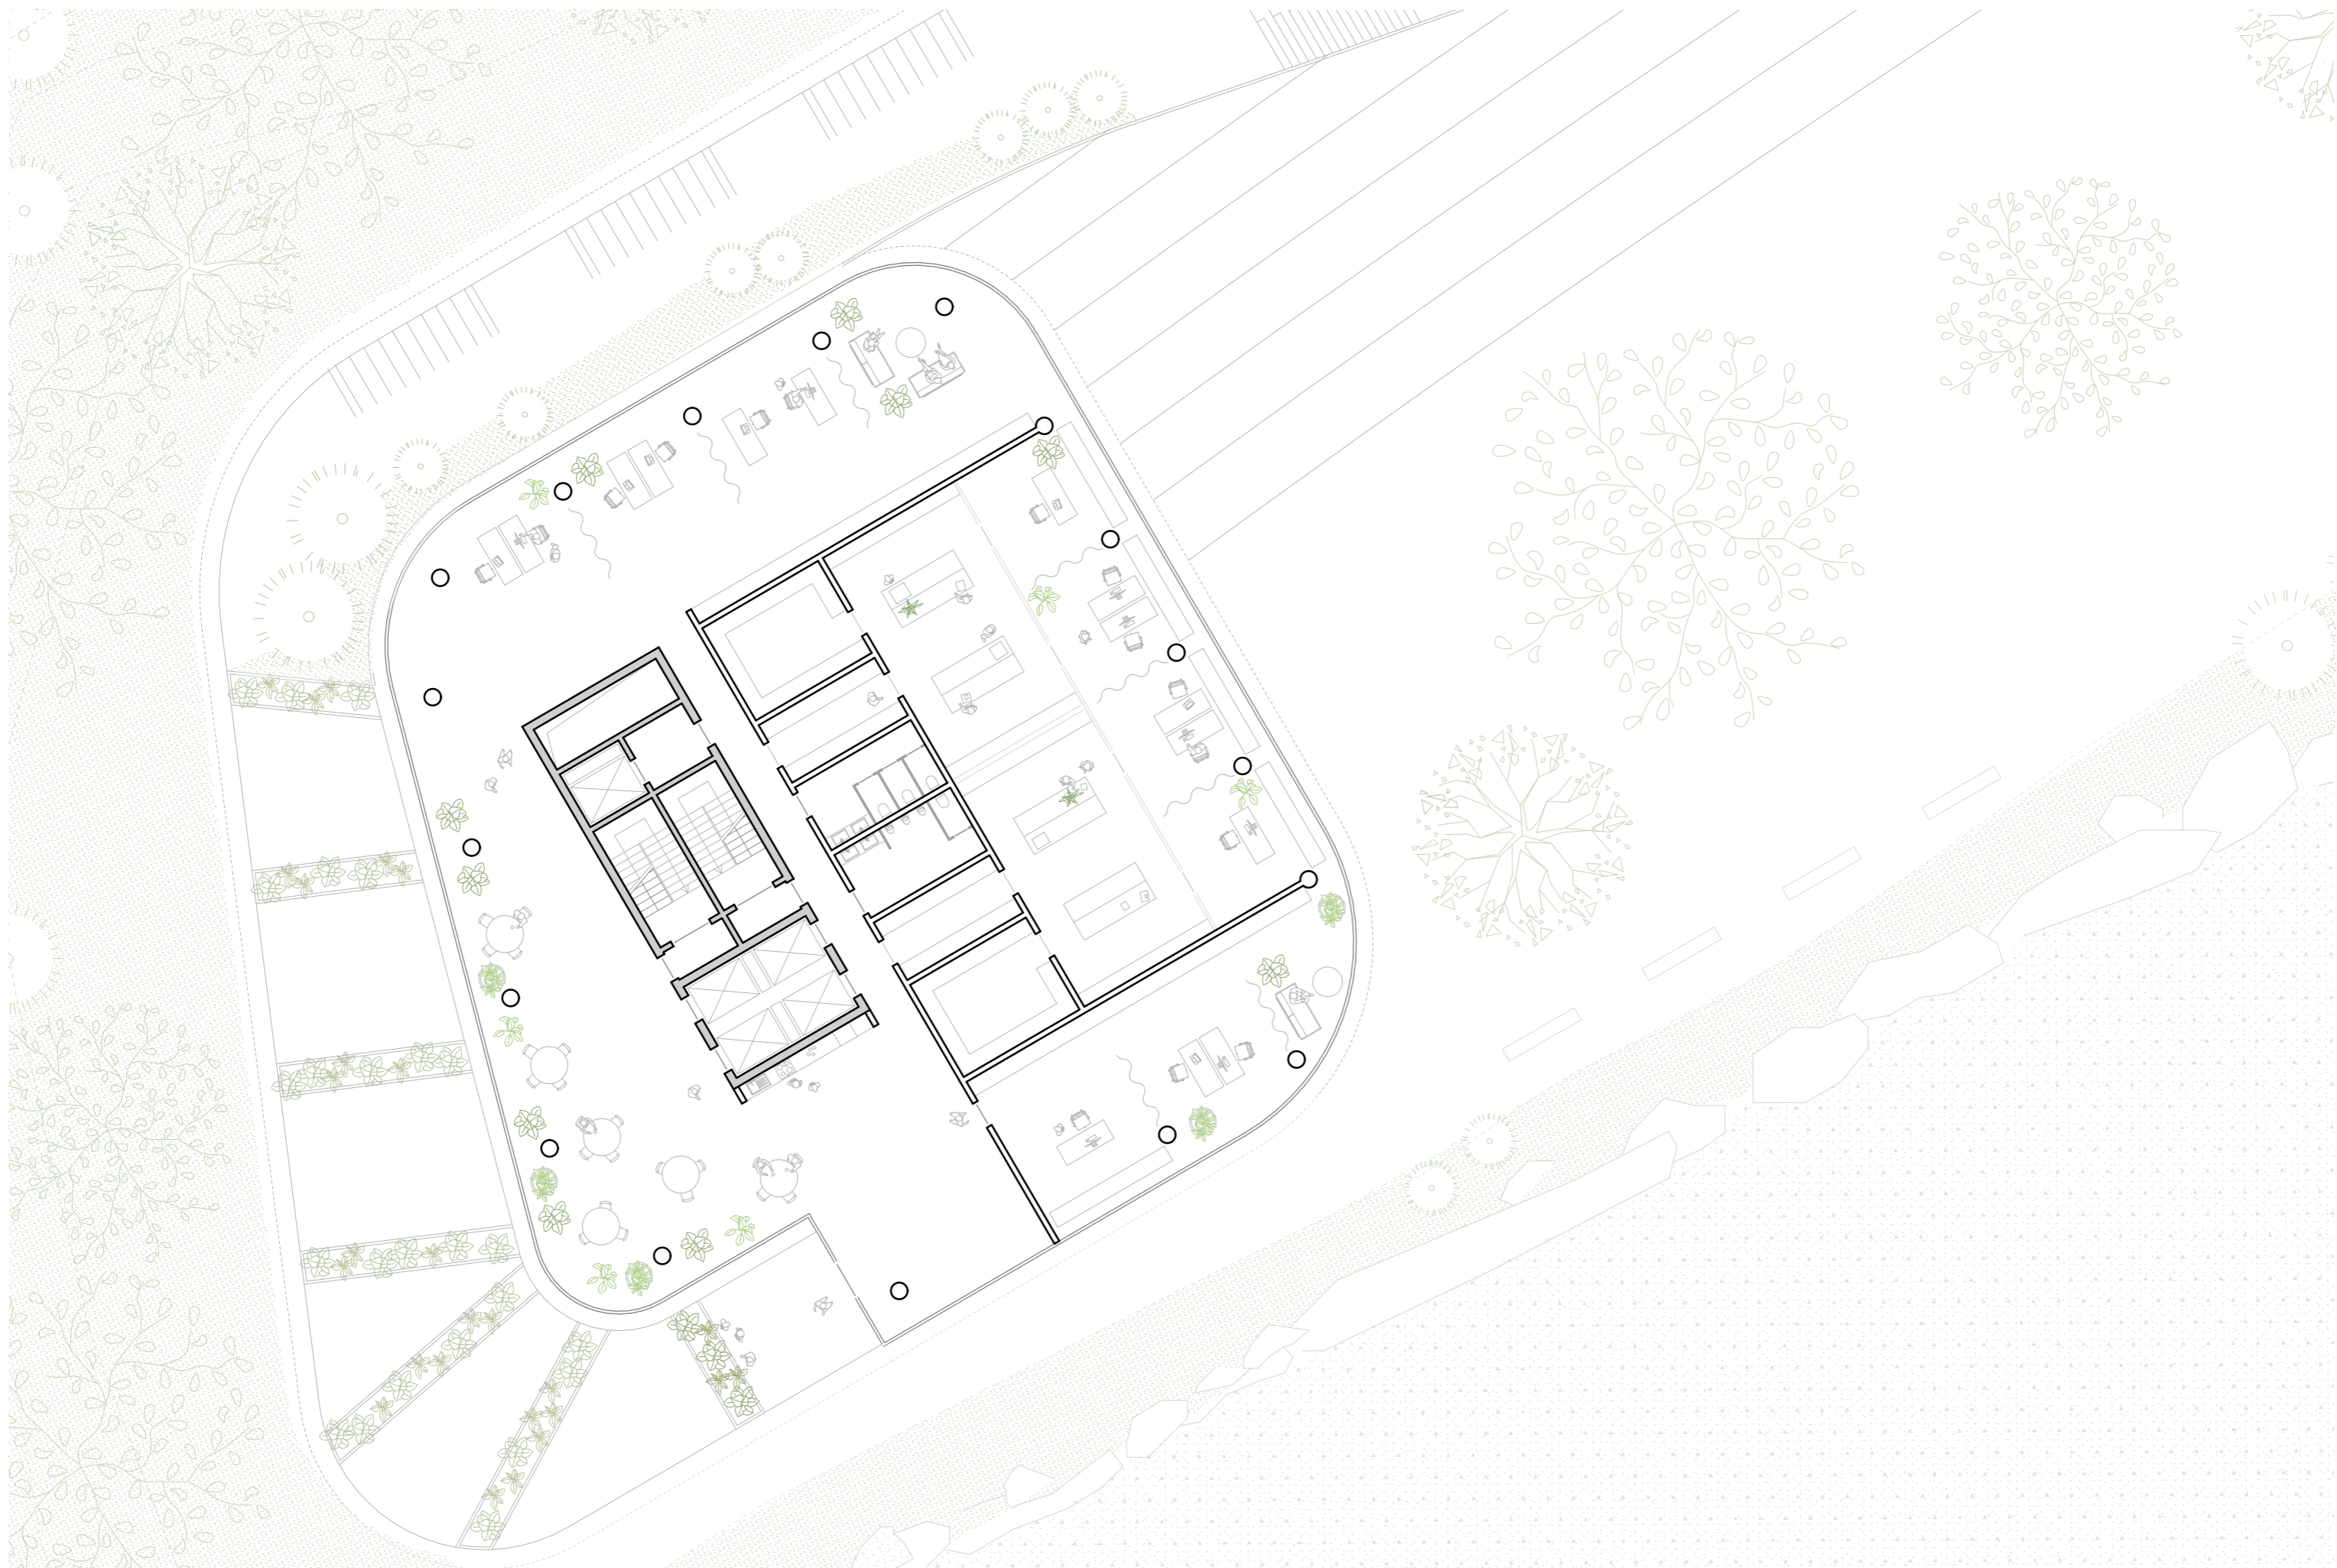




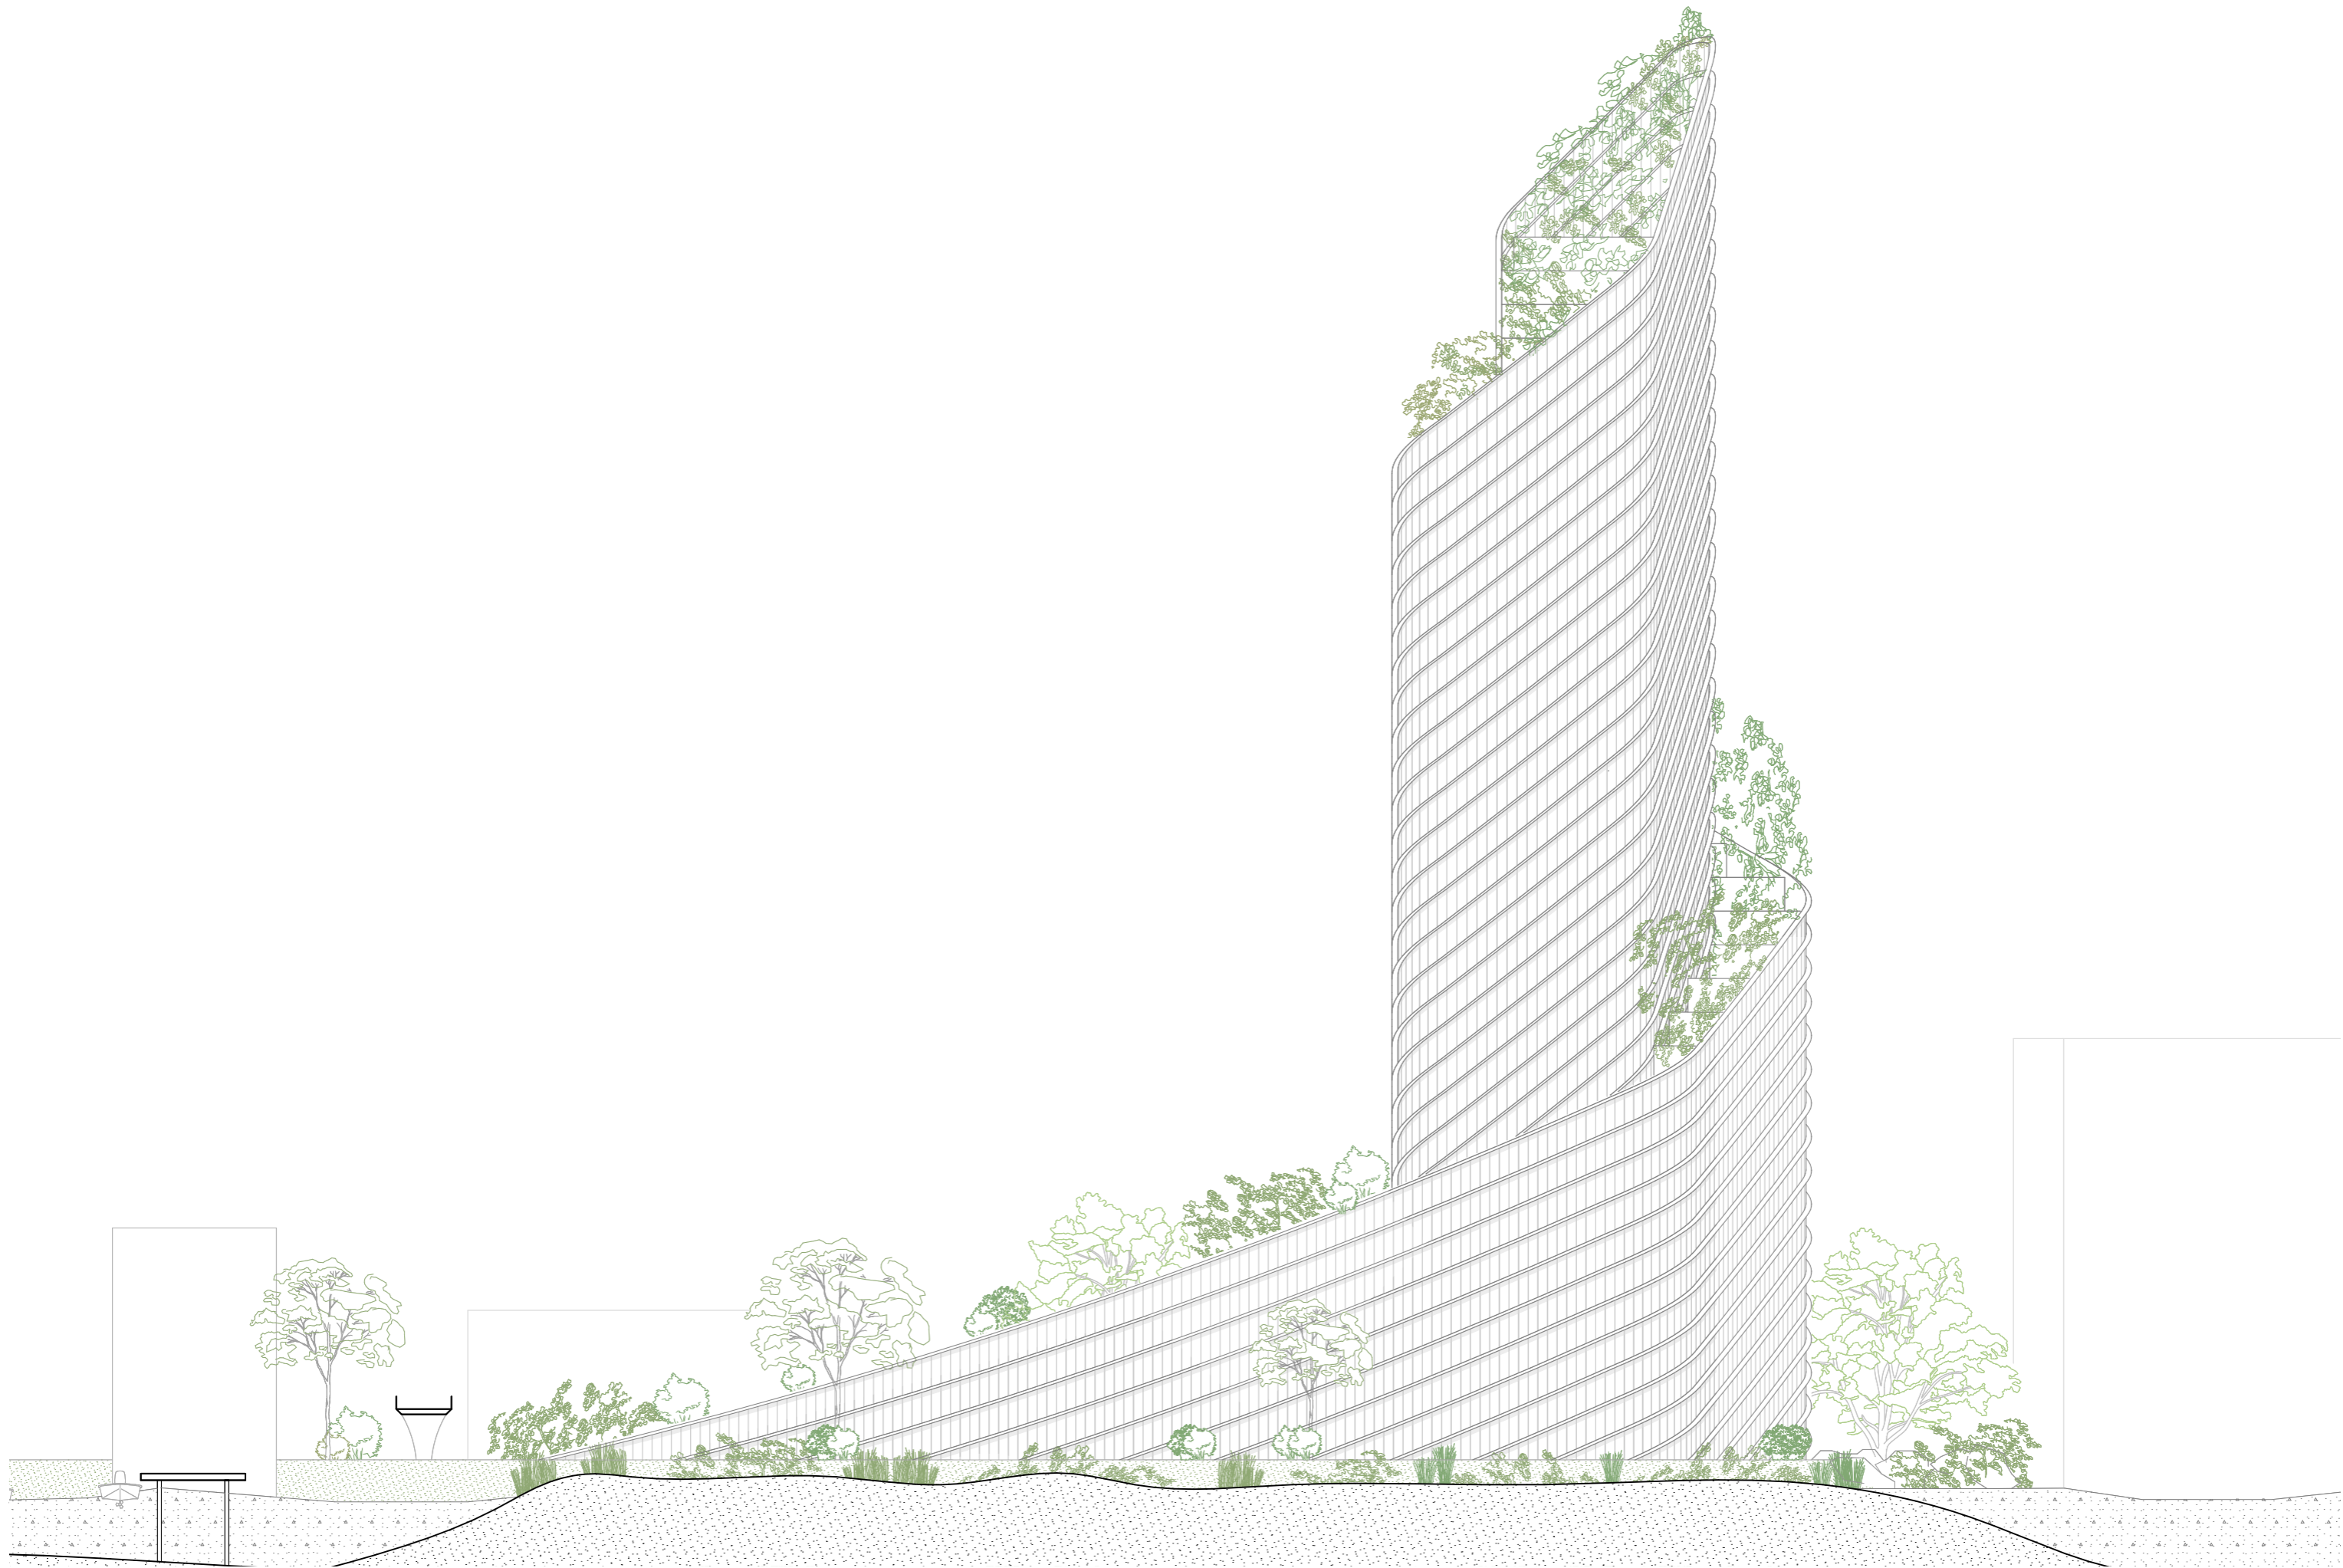


1:500 0 10 25 50

Ansicht Nord




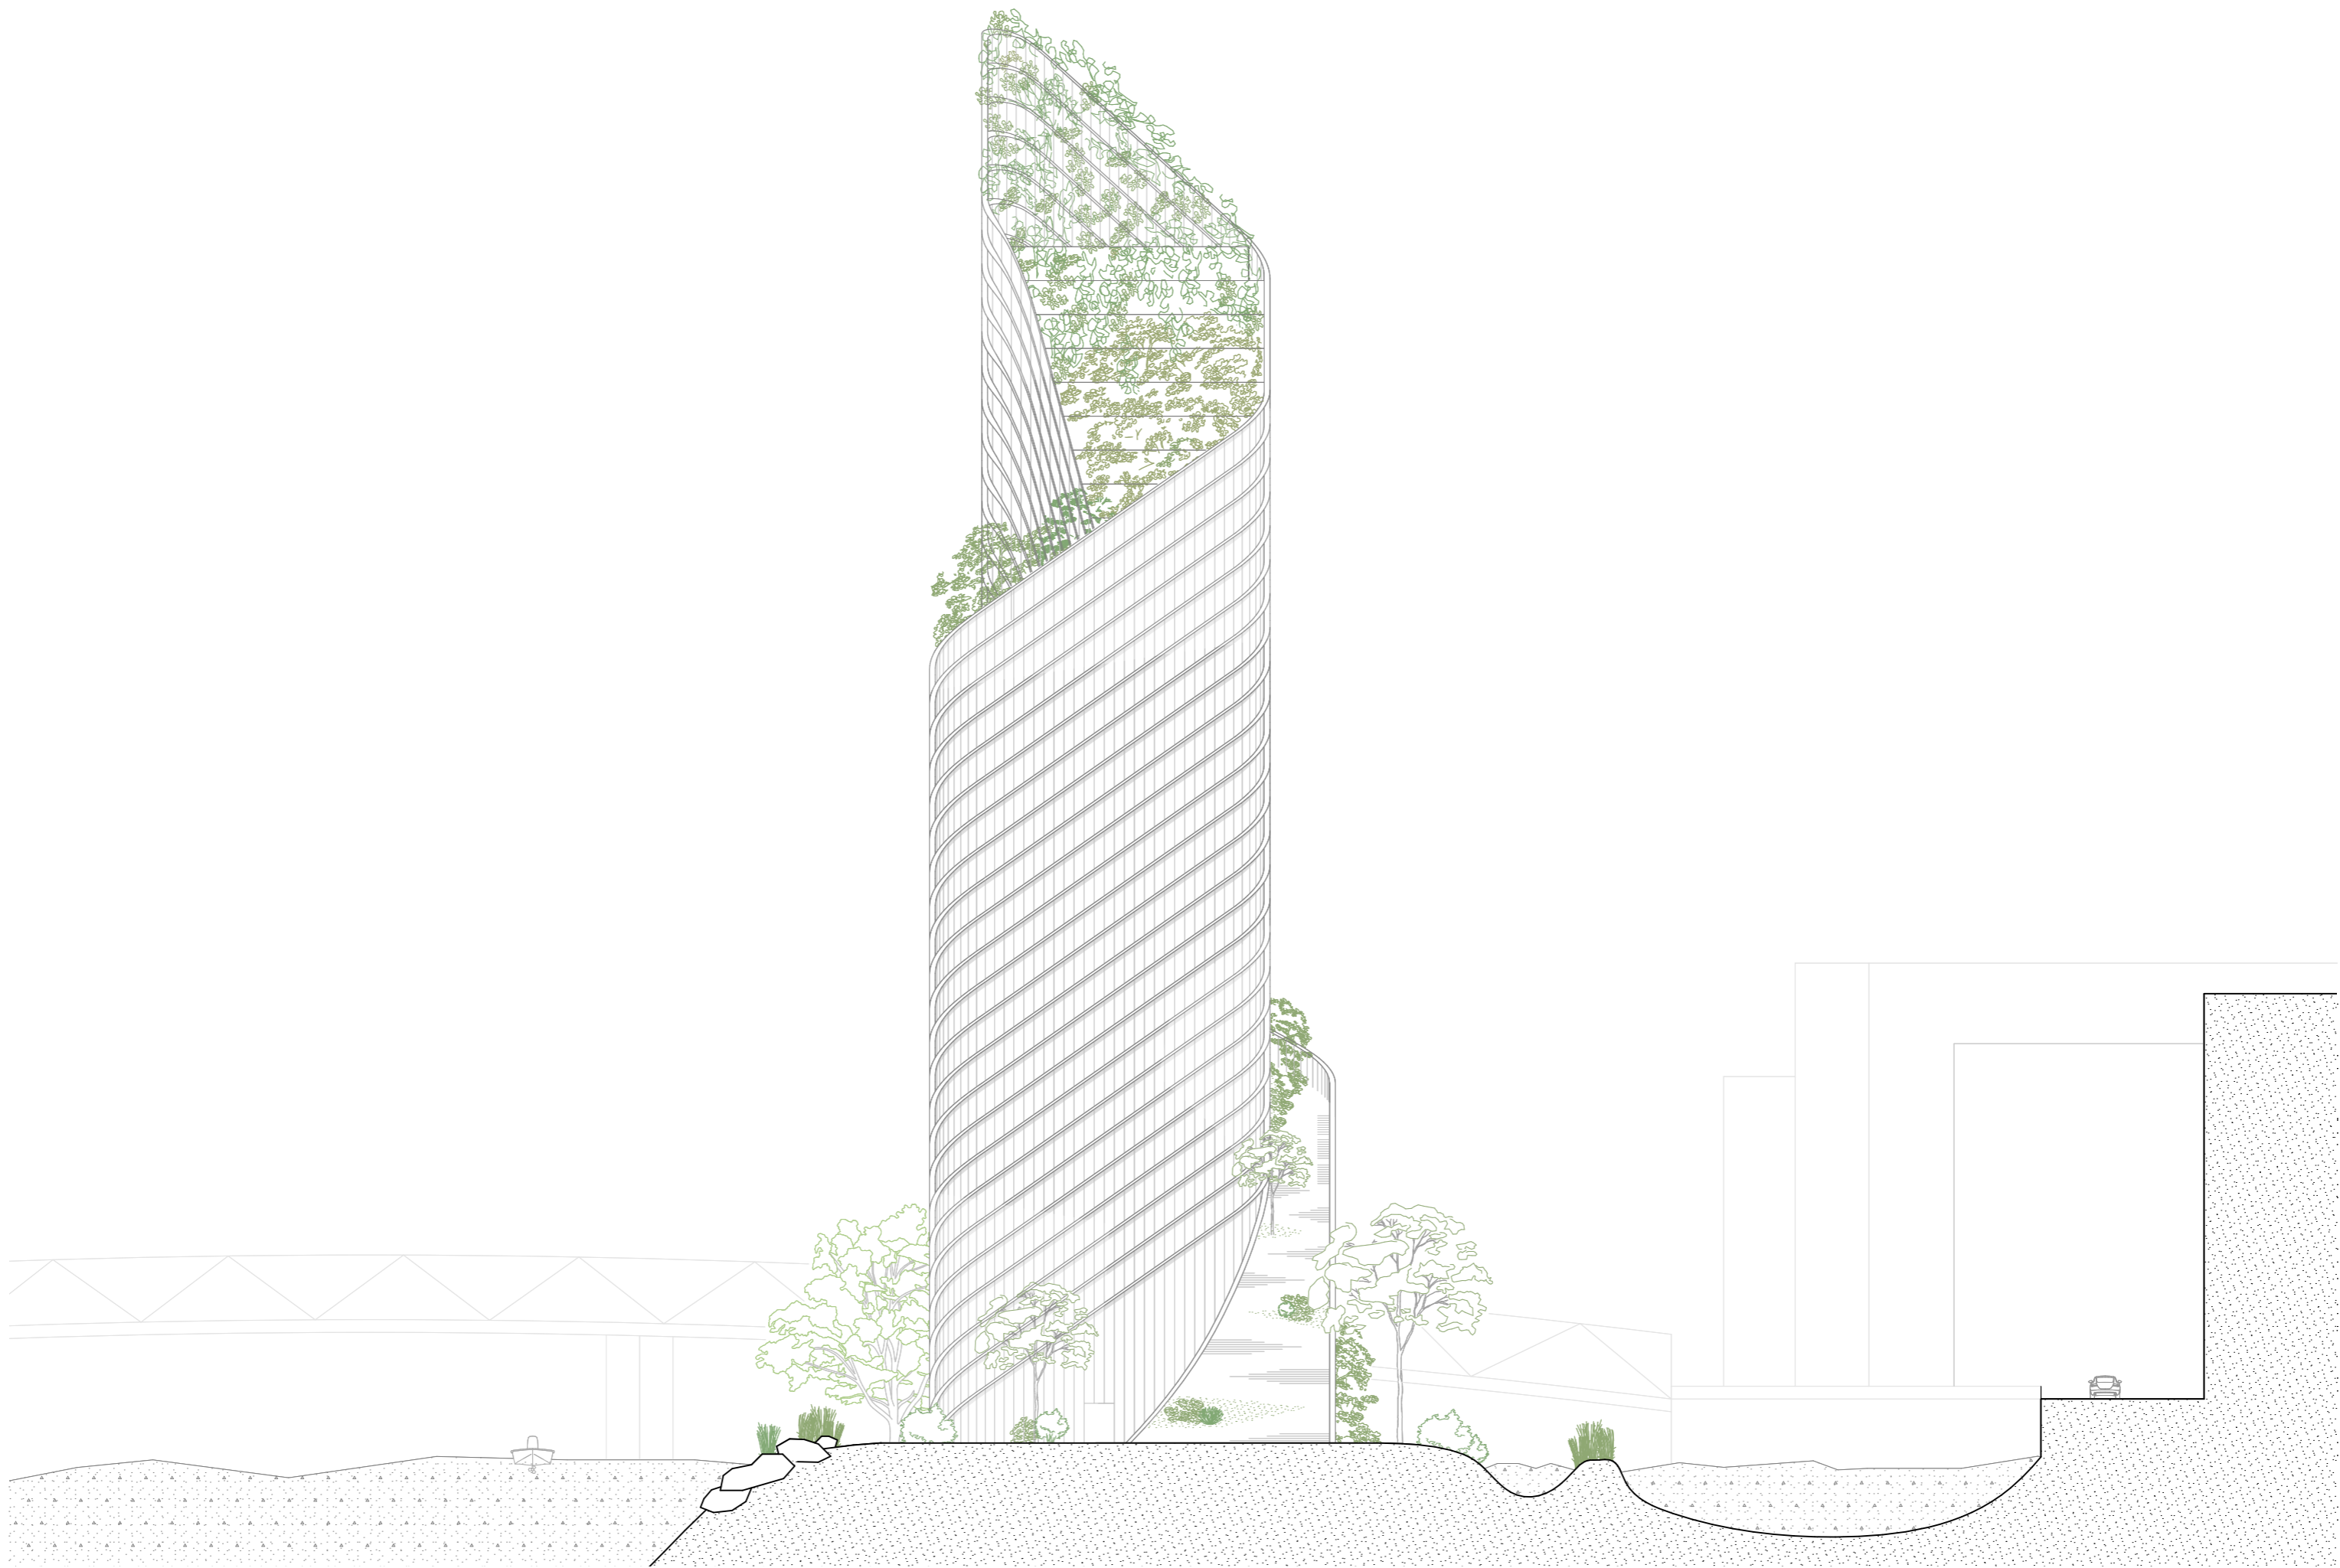

1:500  0 10 25 50

Ansicht Ost



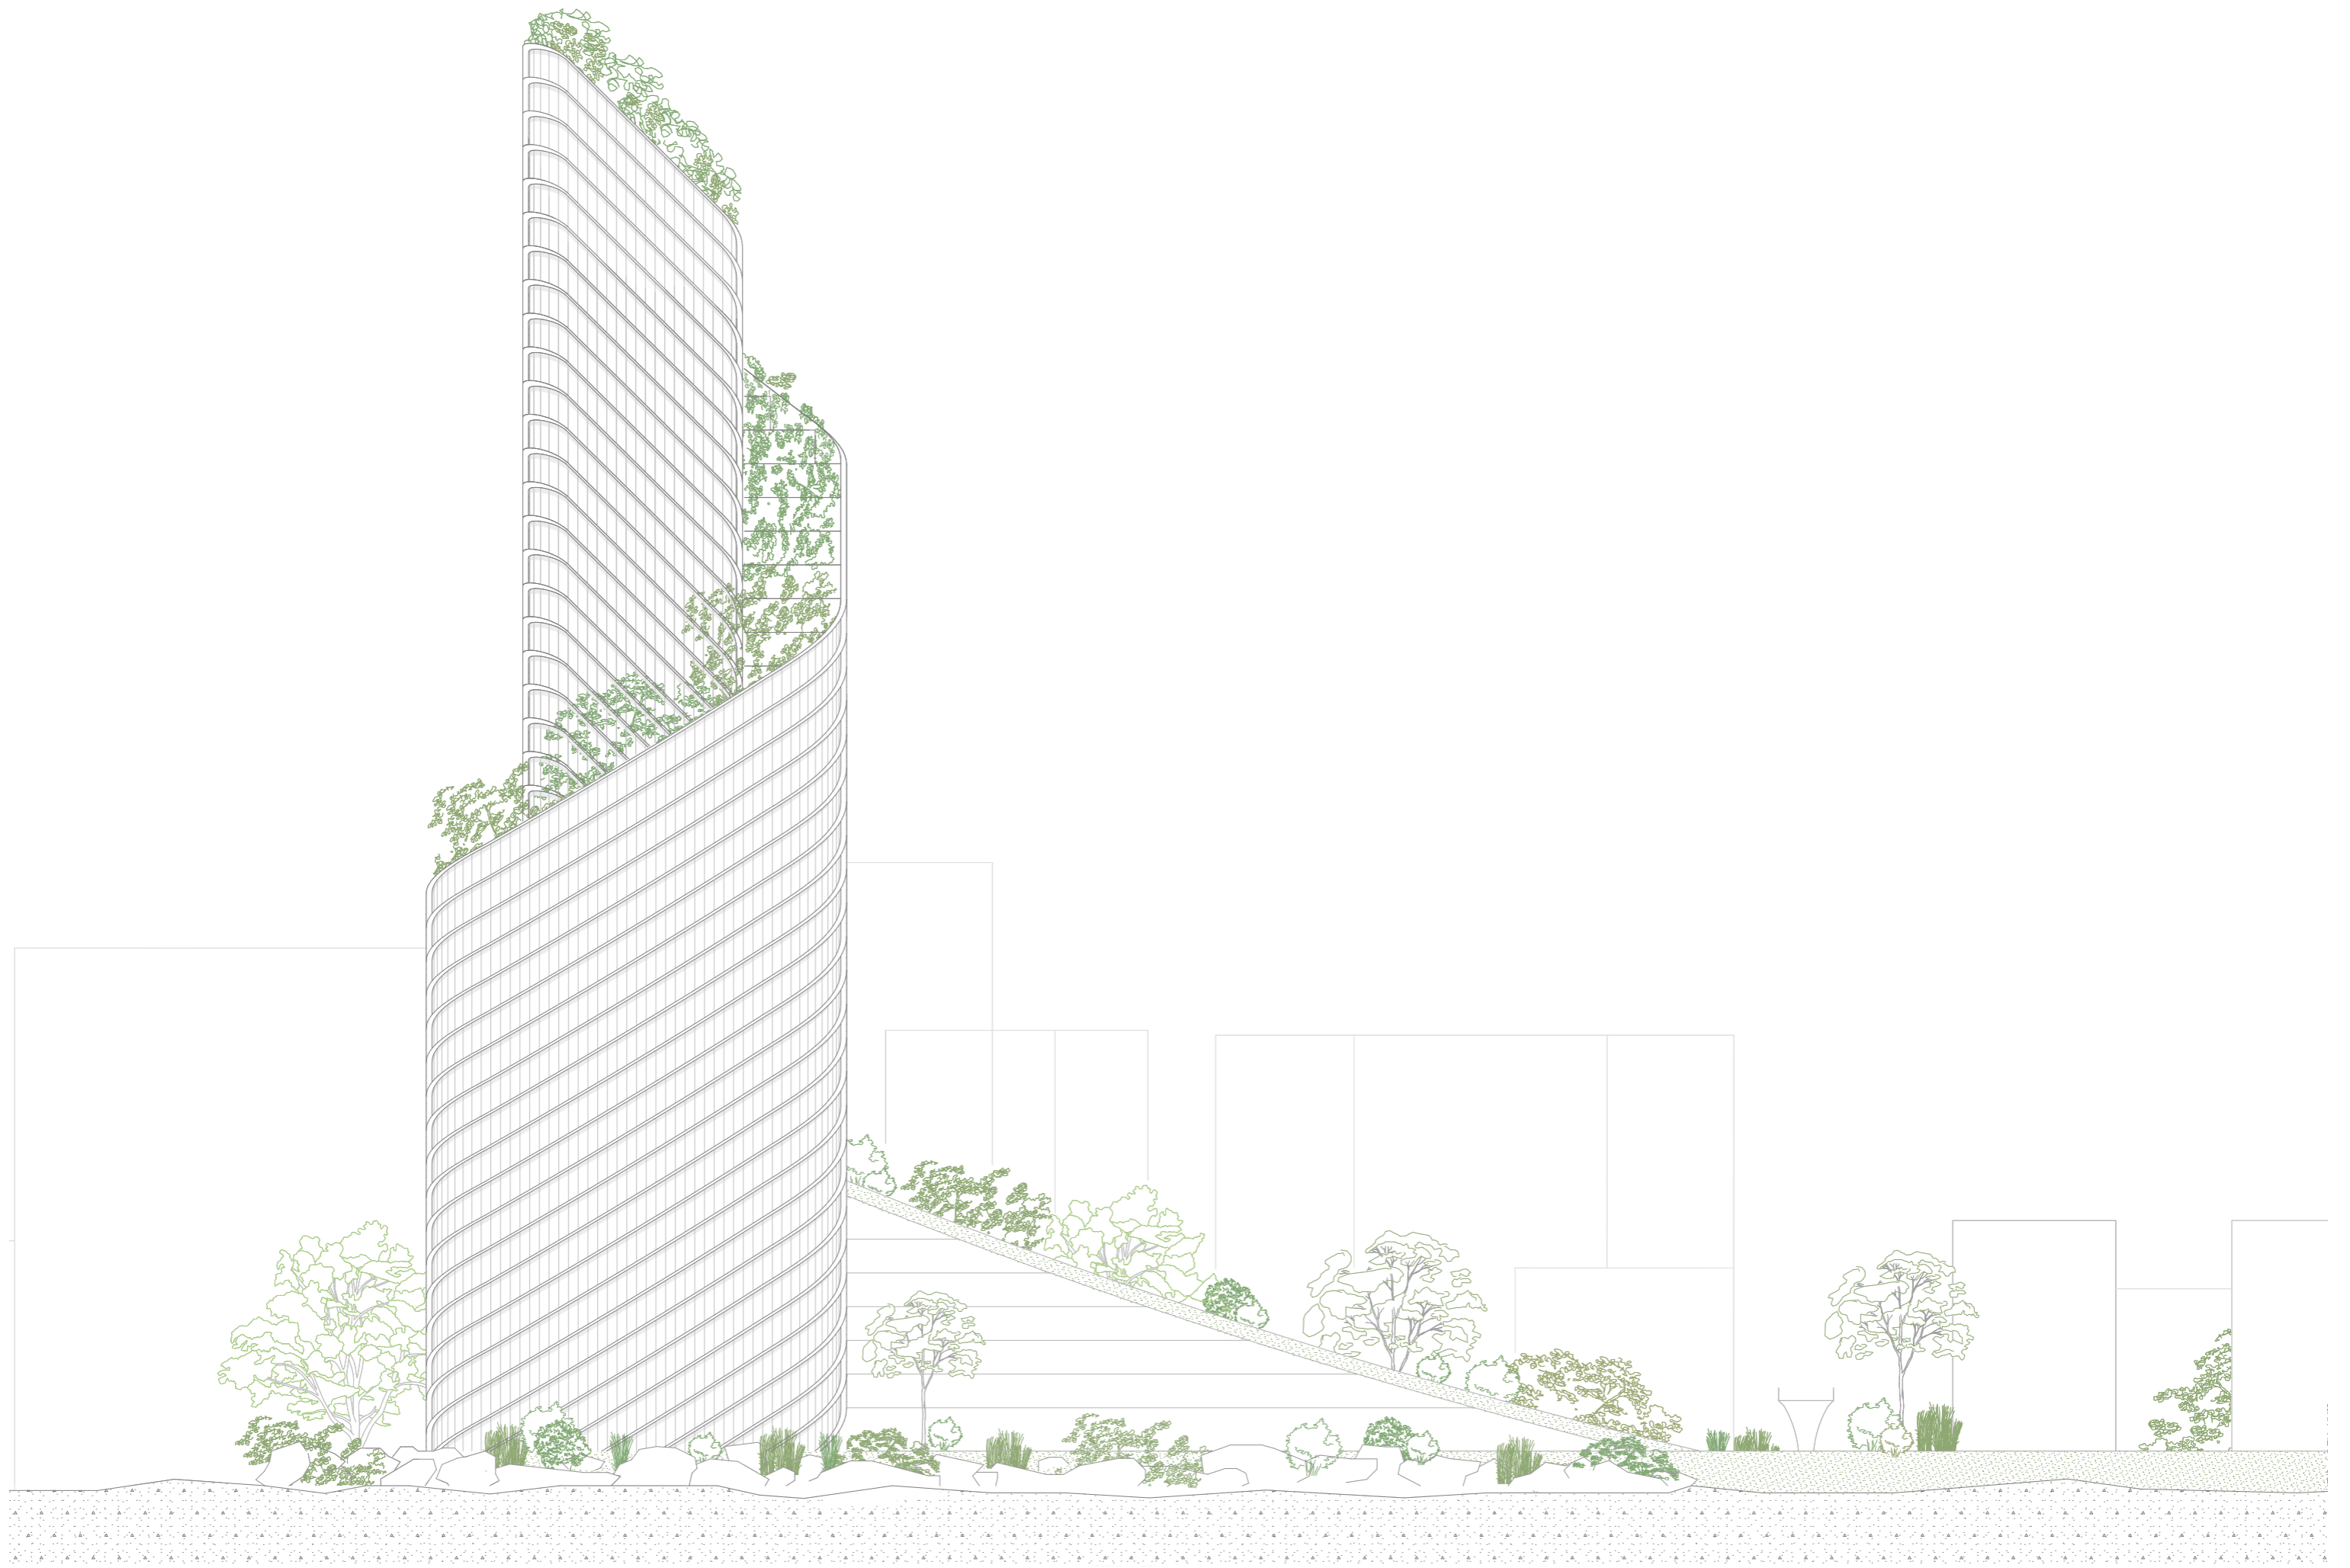


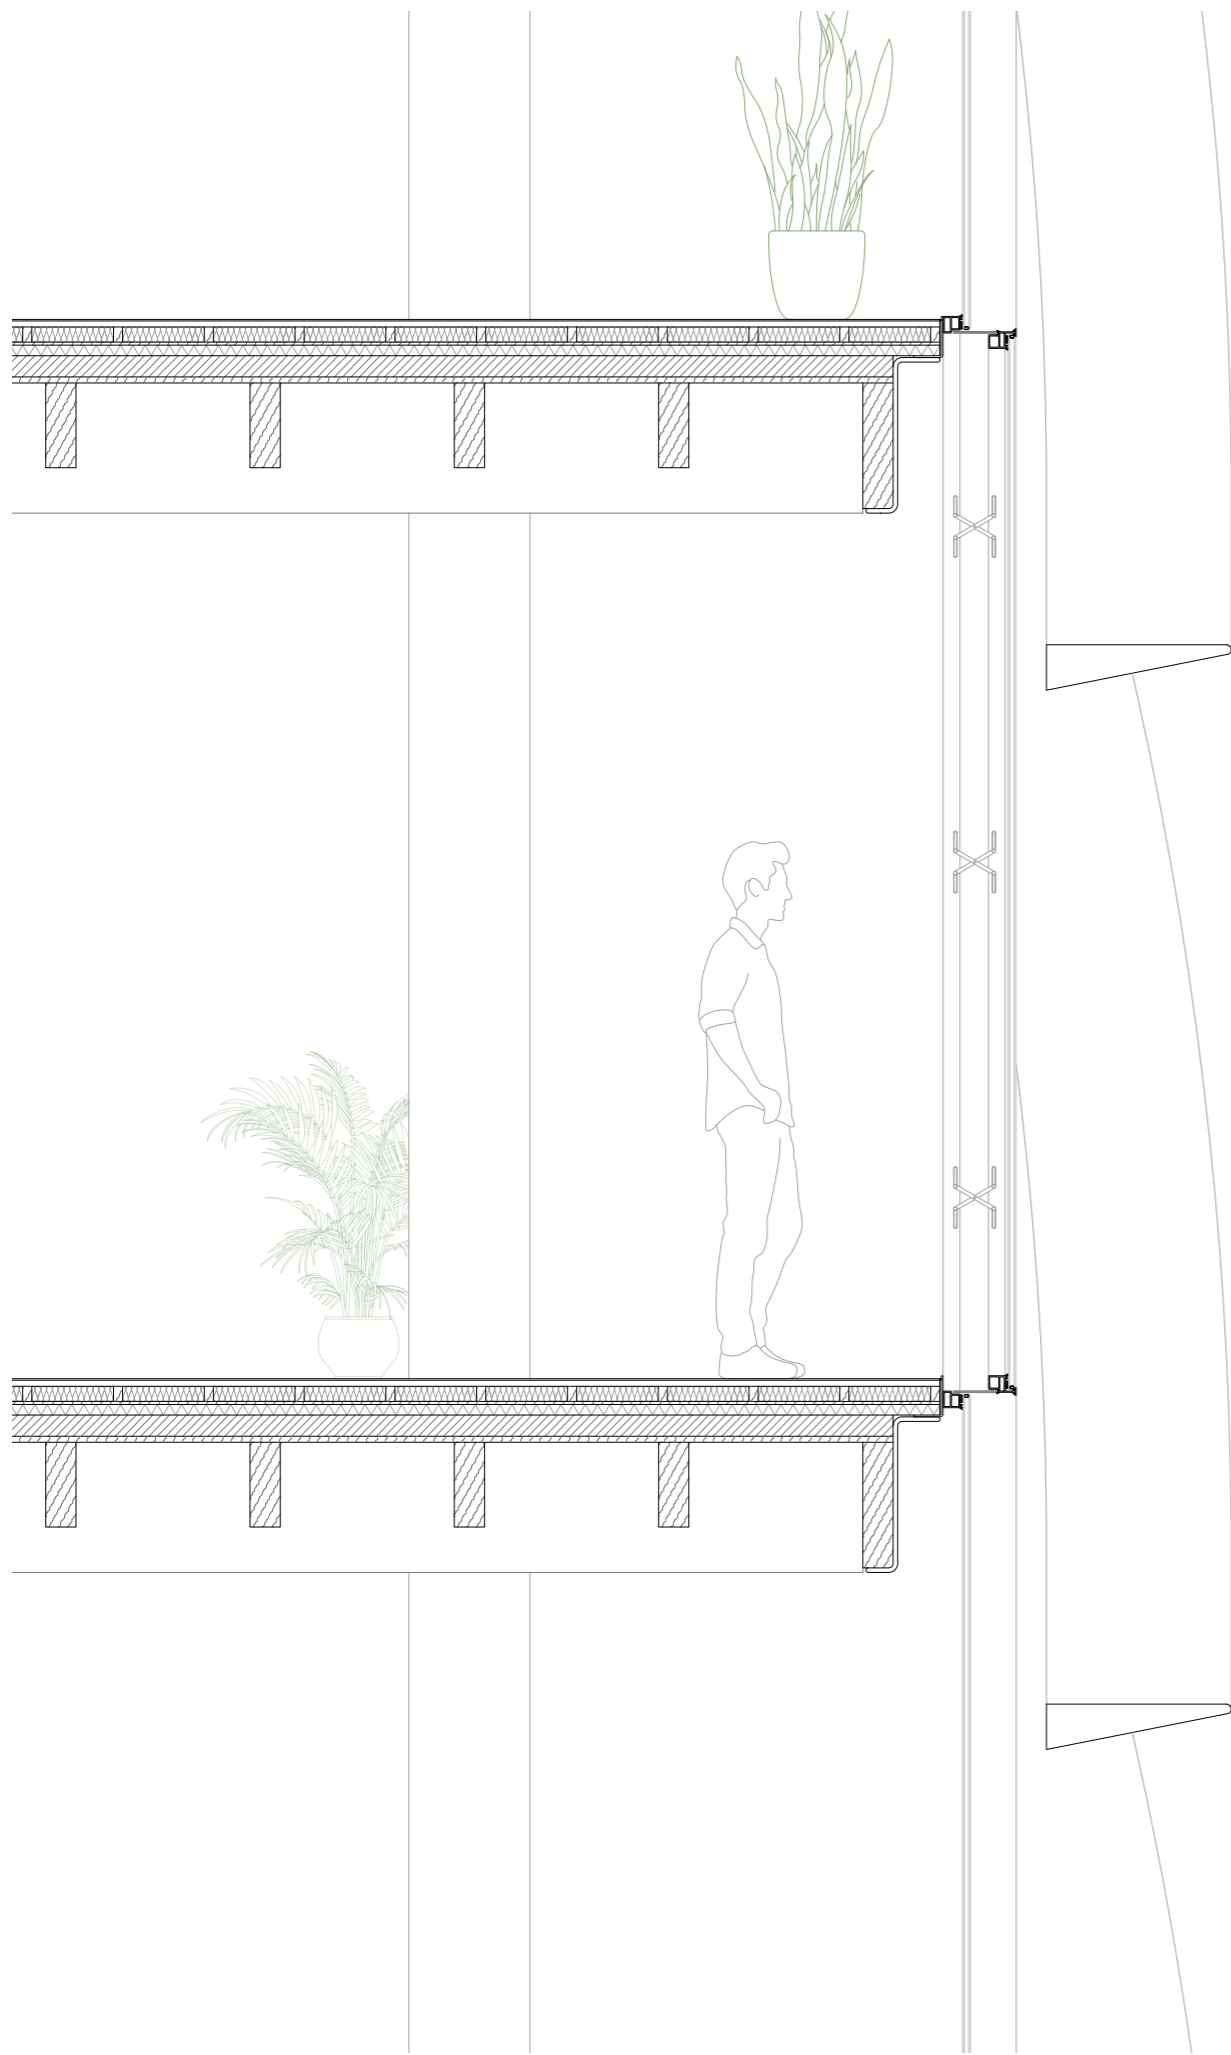
1:500 0 10 25 50

Ansicht Süd




1:500  0 10 25 50



Ansicht West



1:20  0 1 2 4

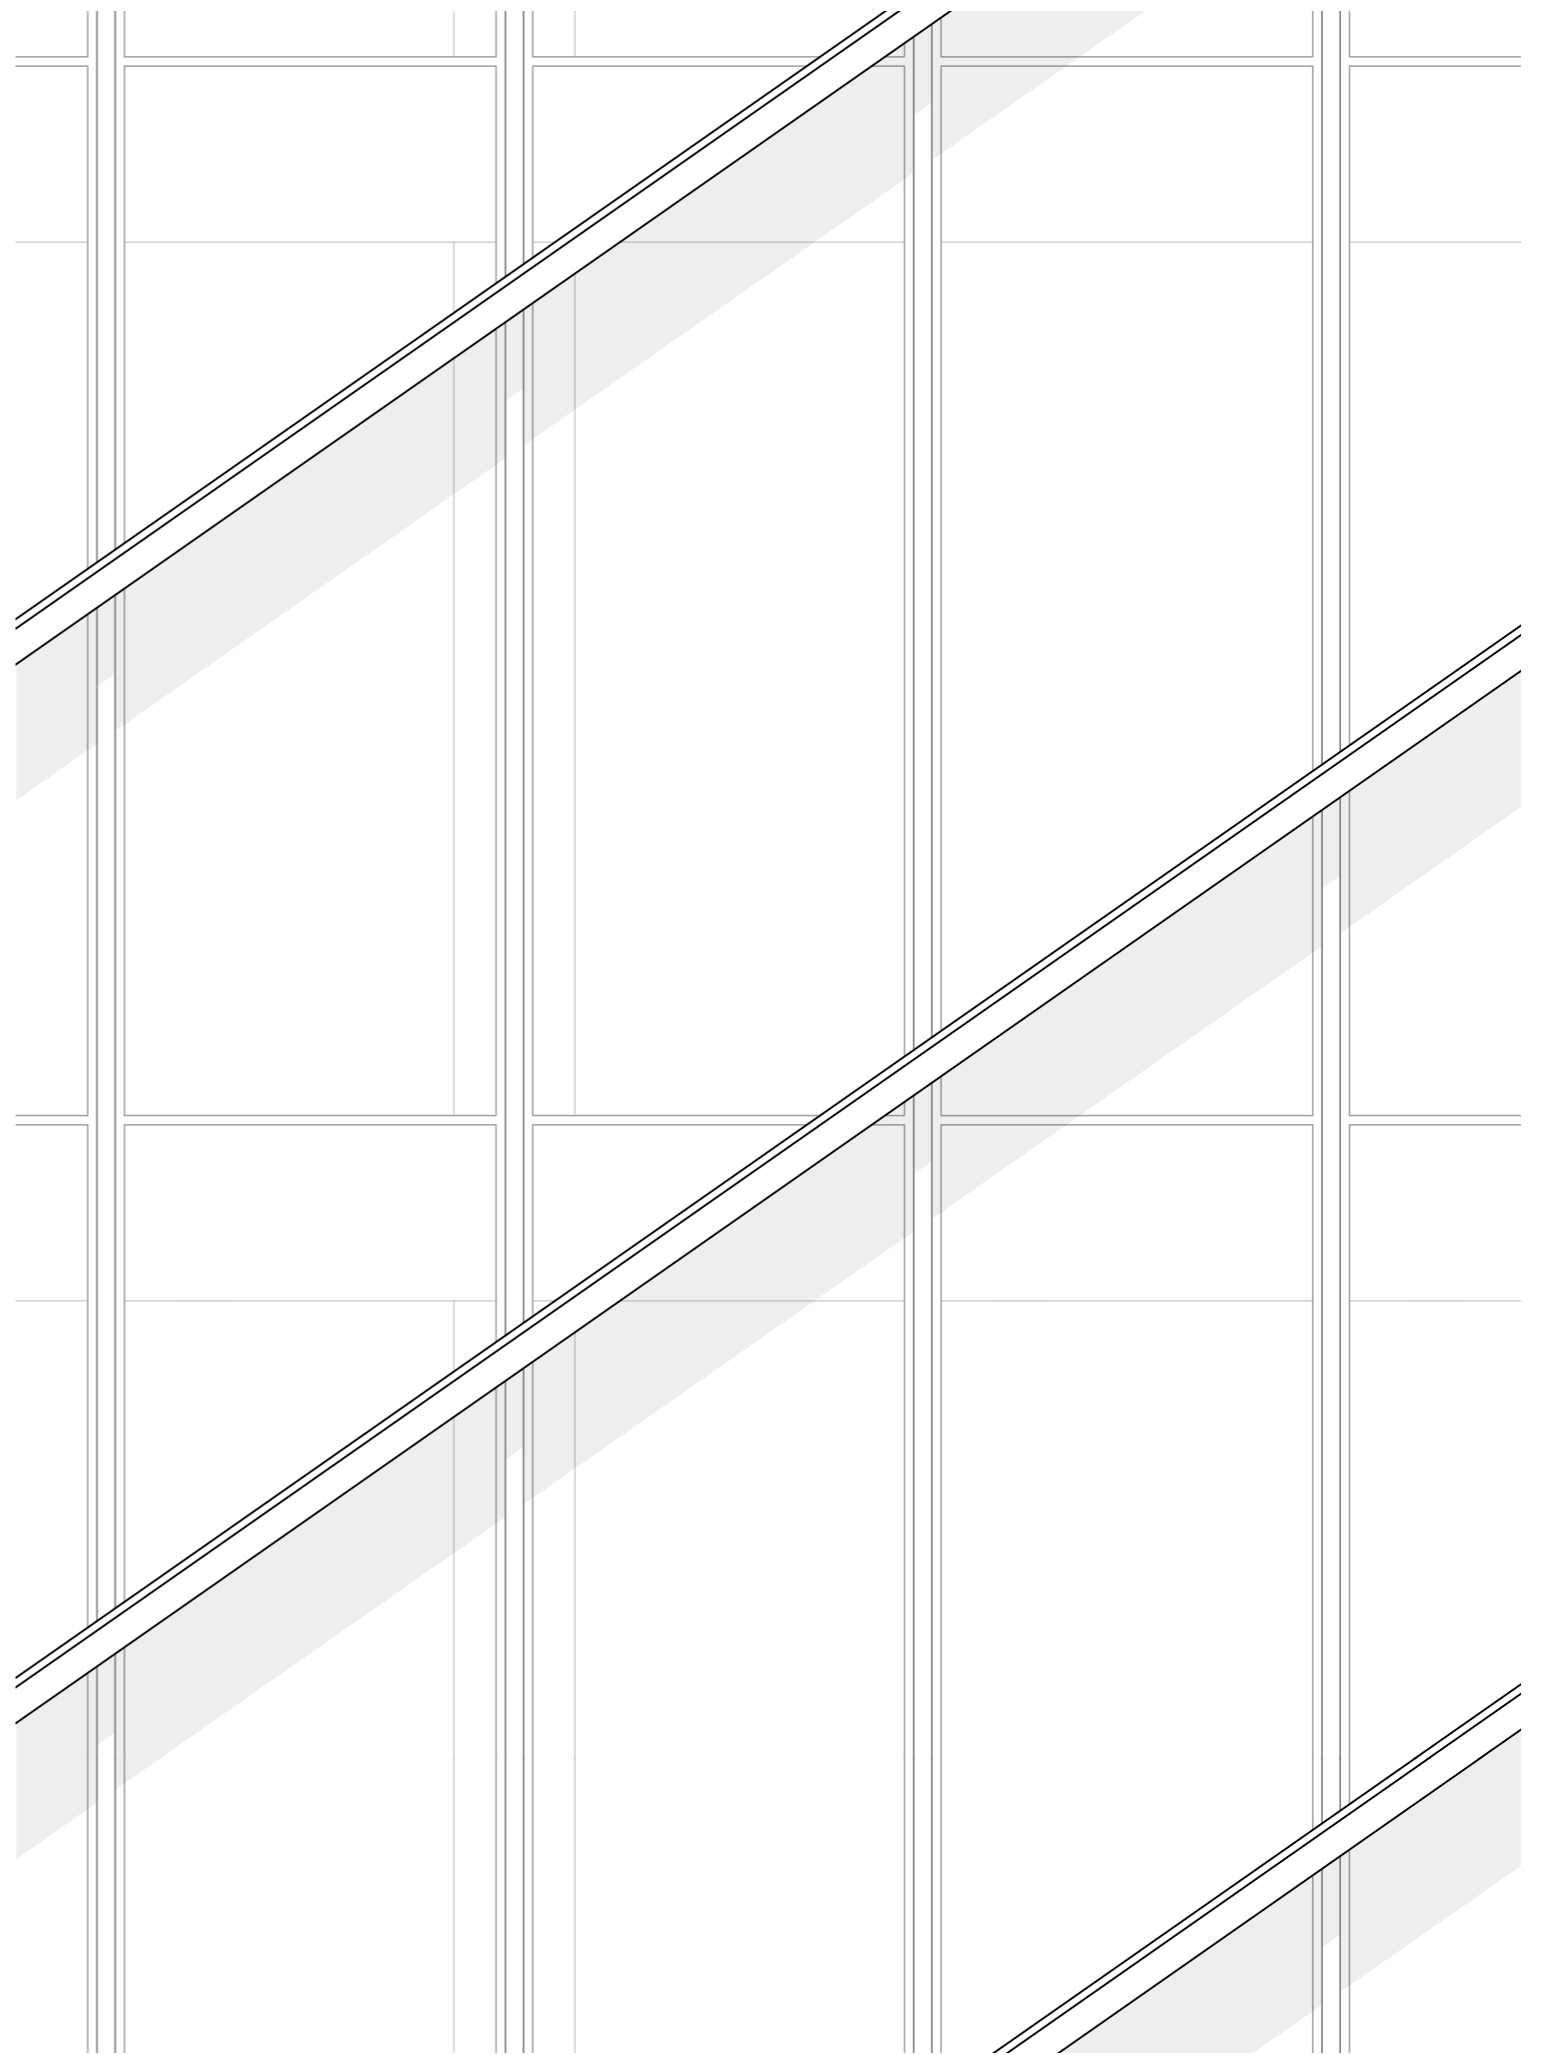



Konstruktion Fassade

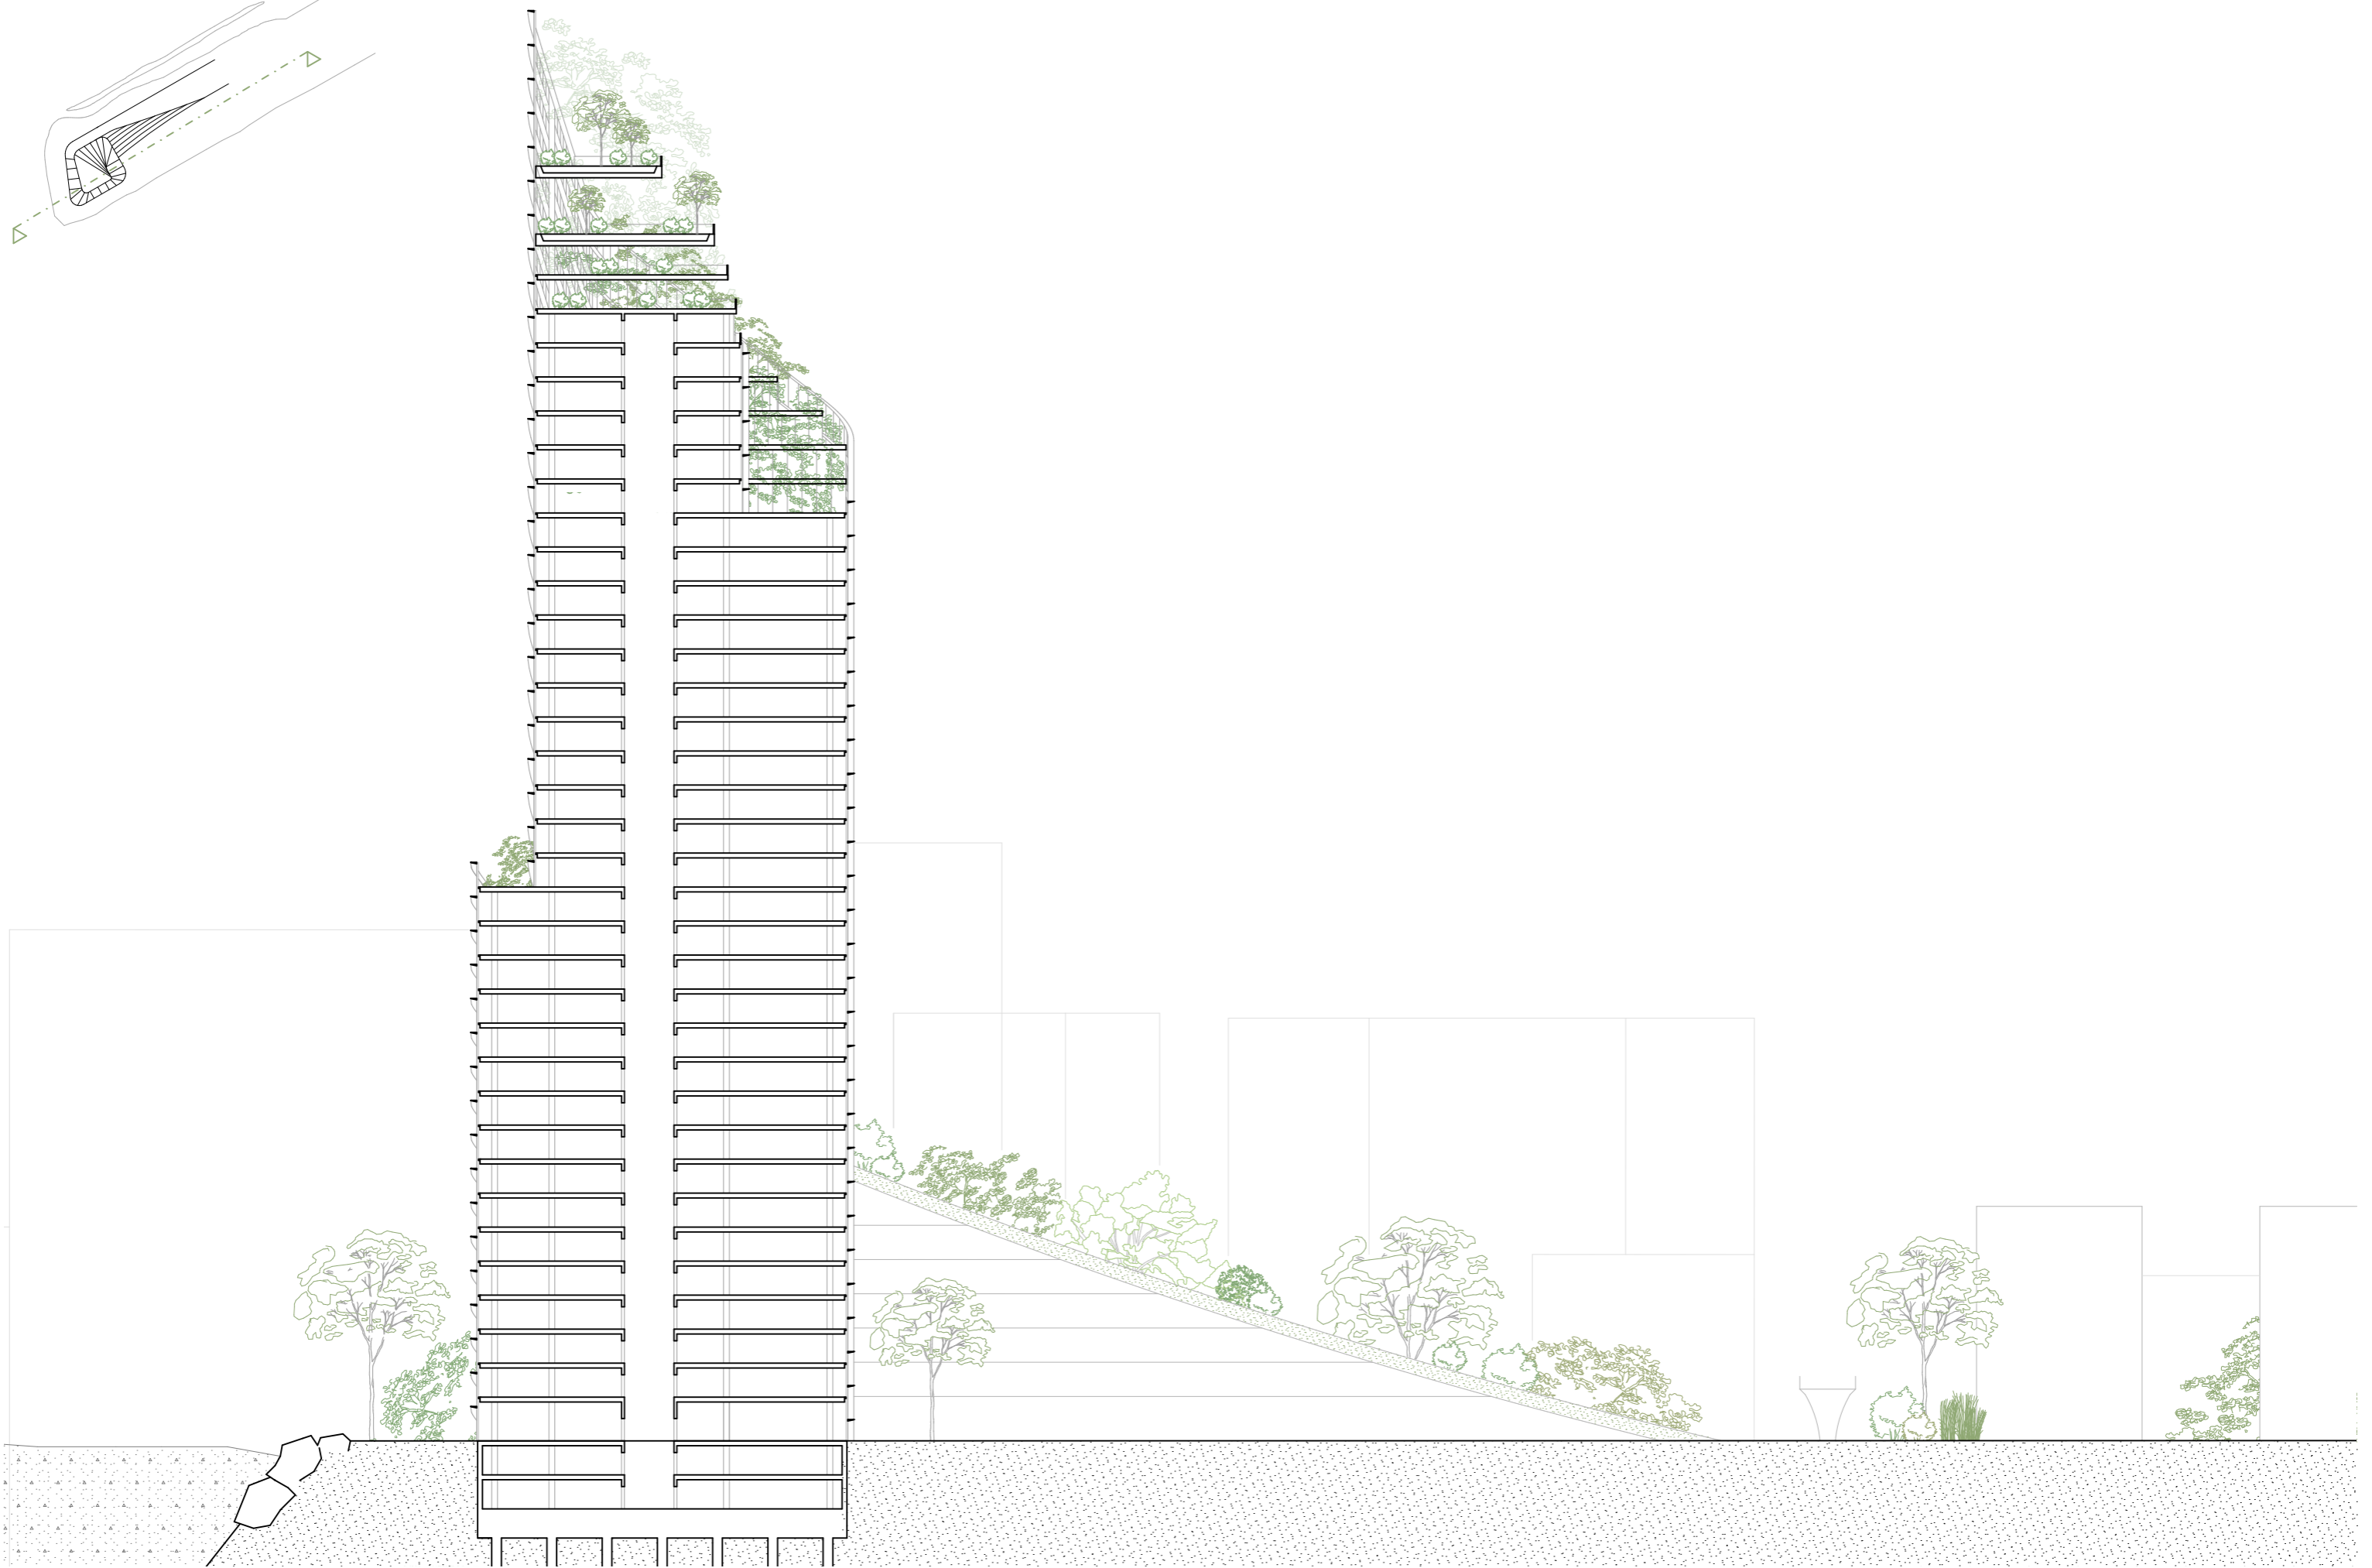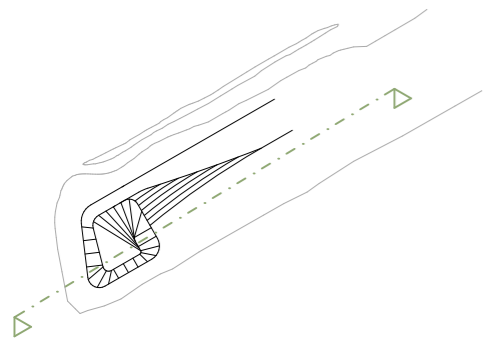


1:500 0 10 25 50


Schnitt West-Ost

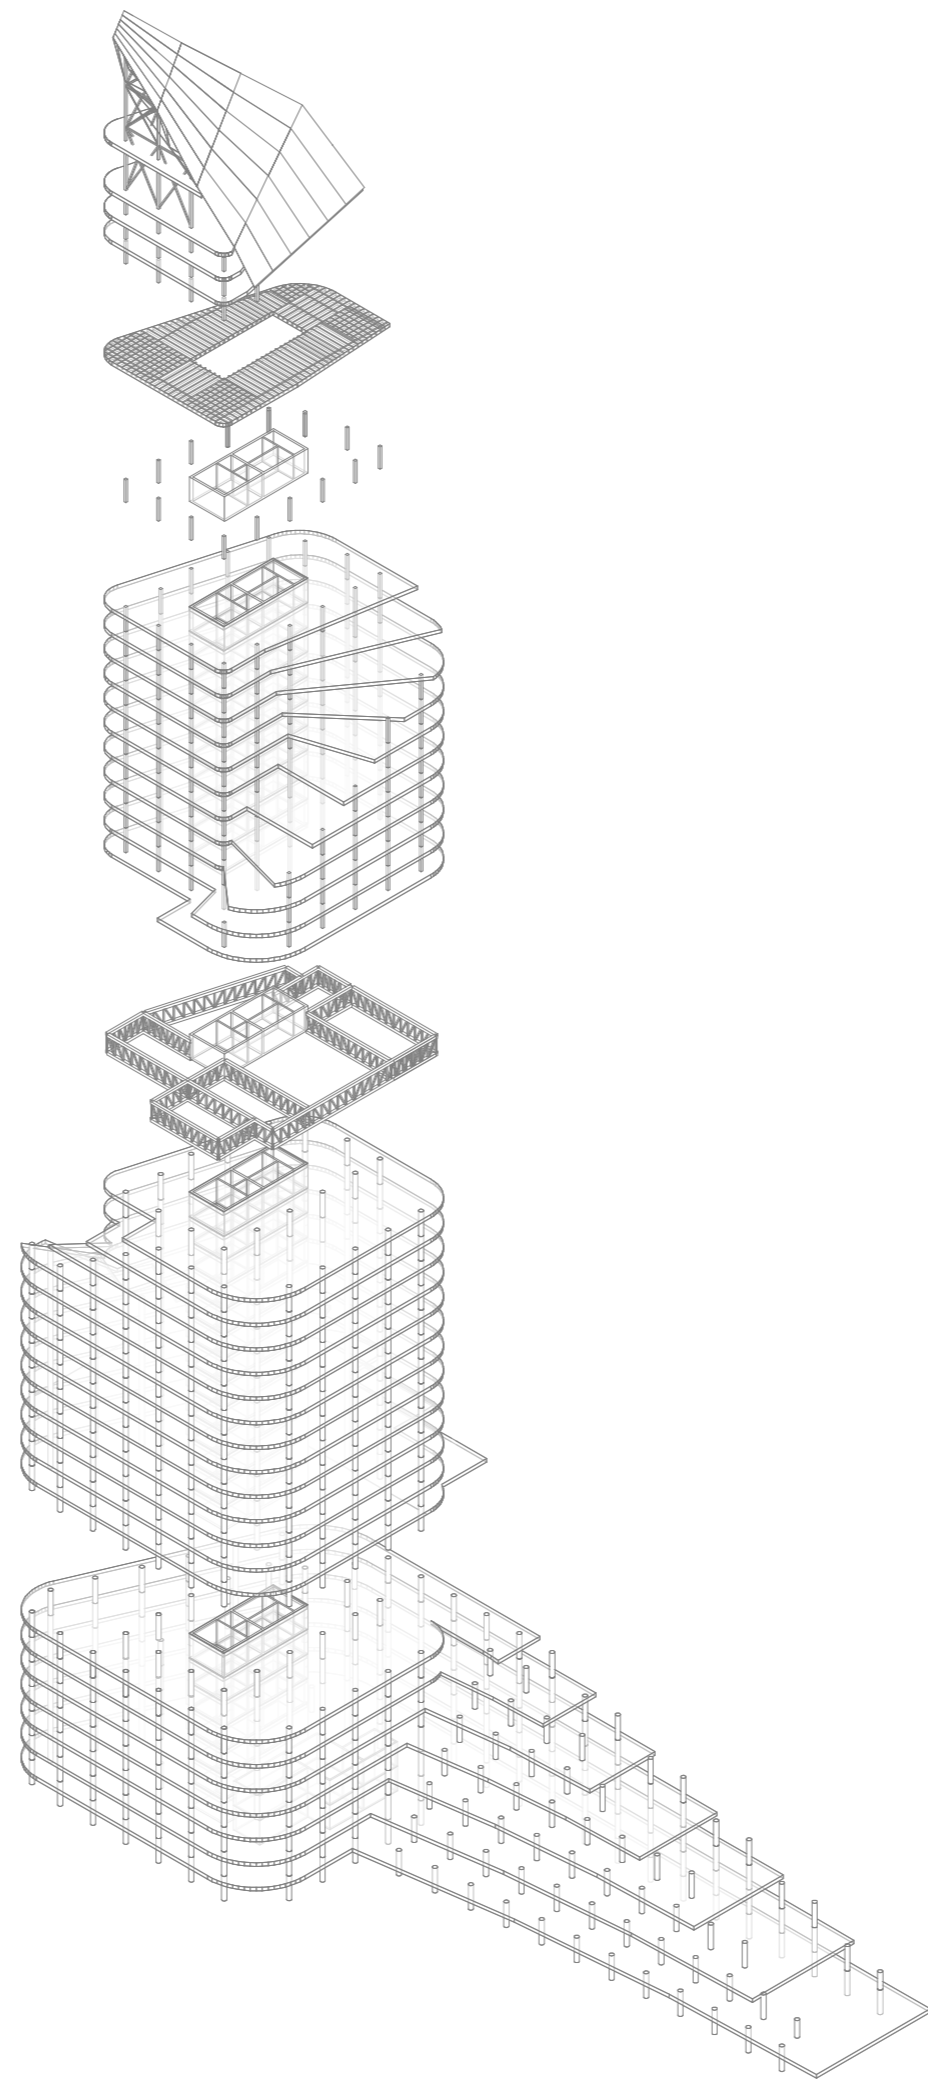



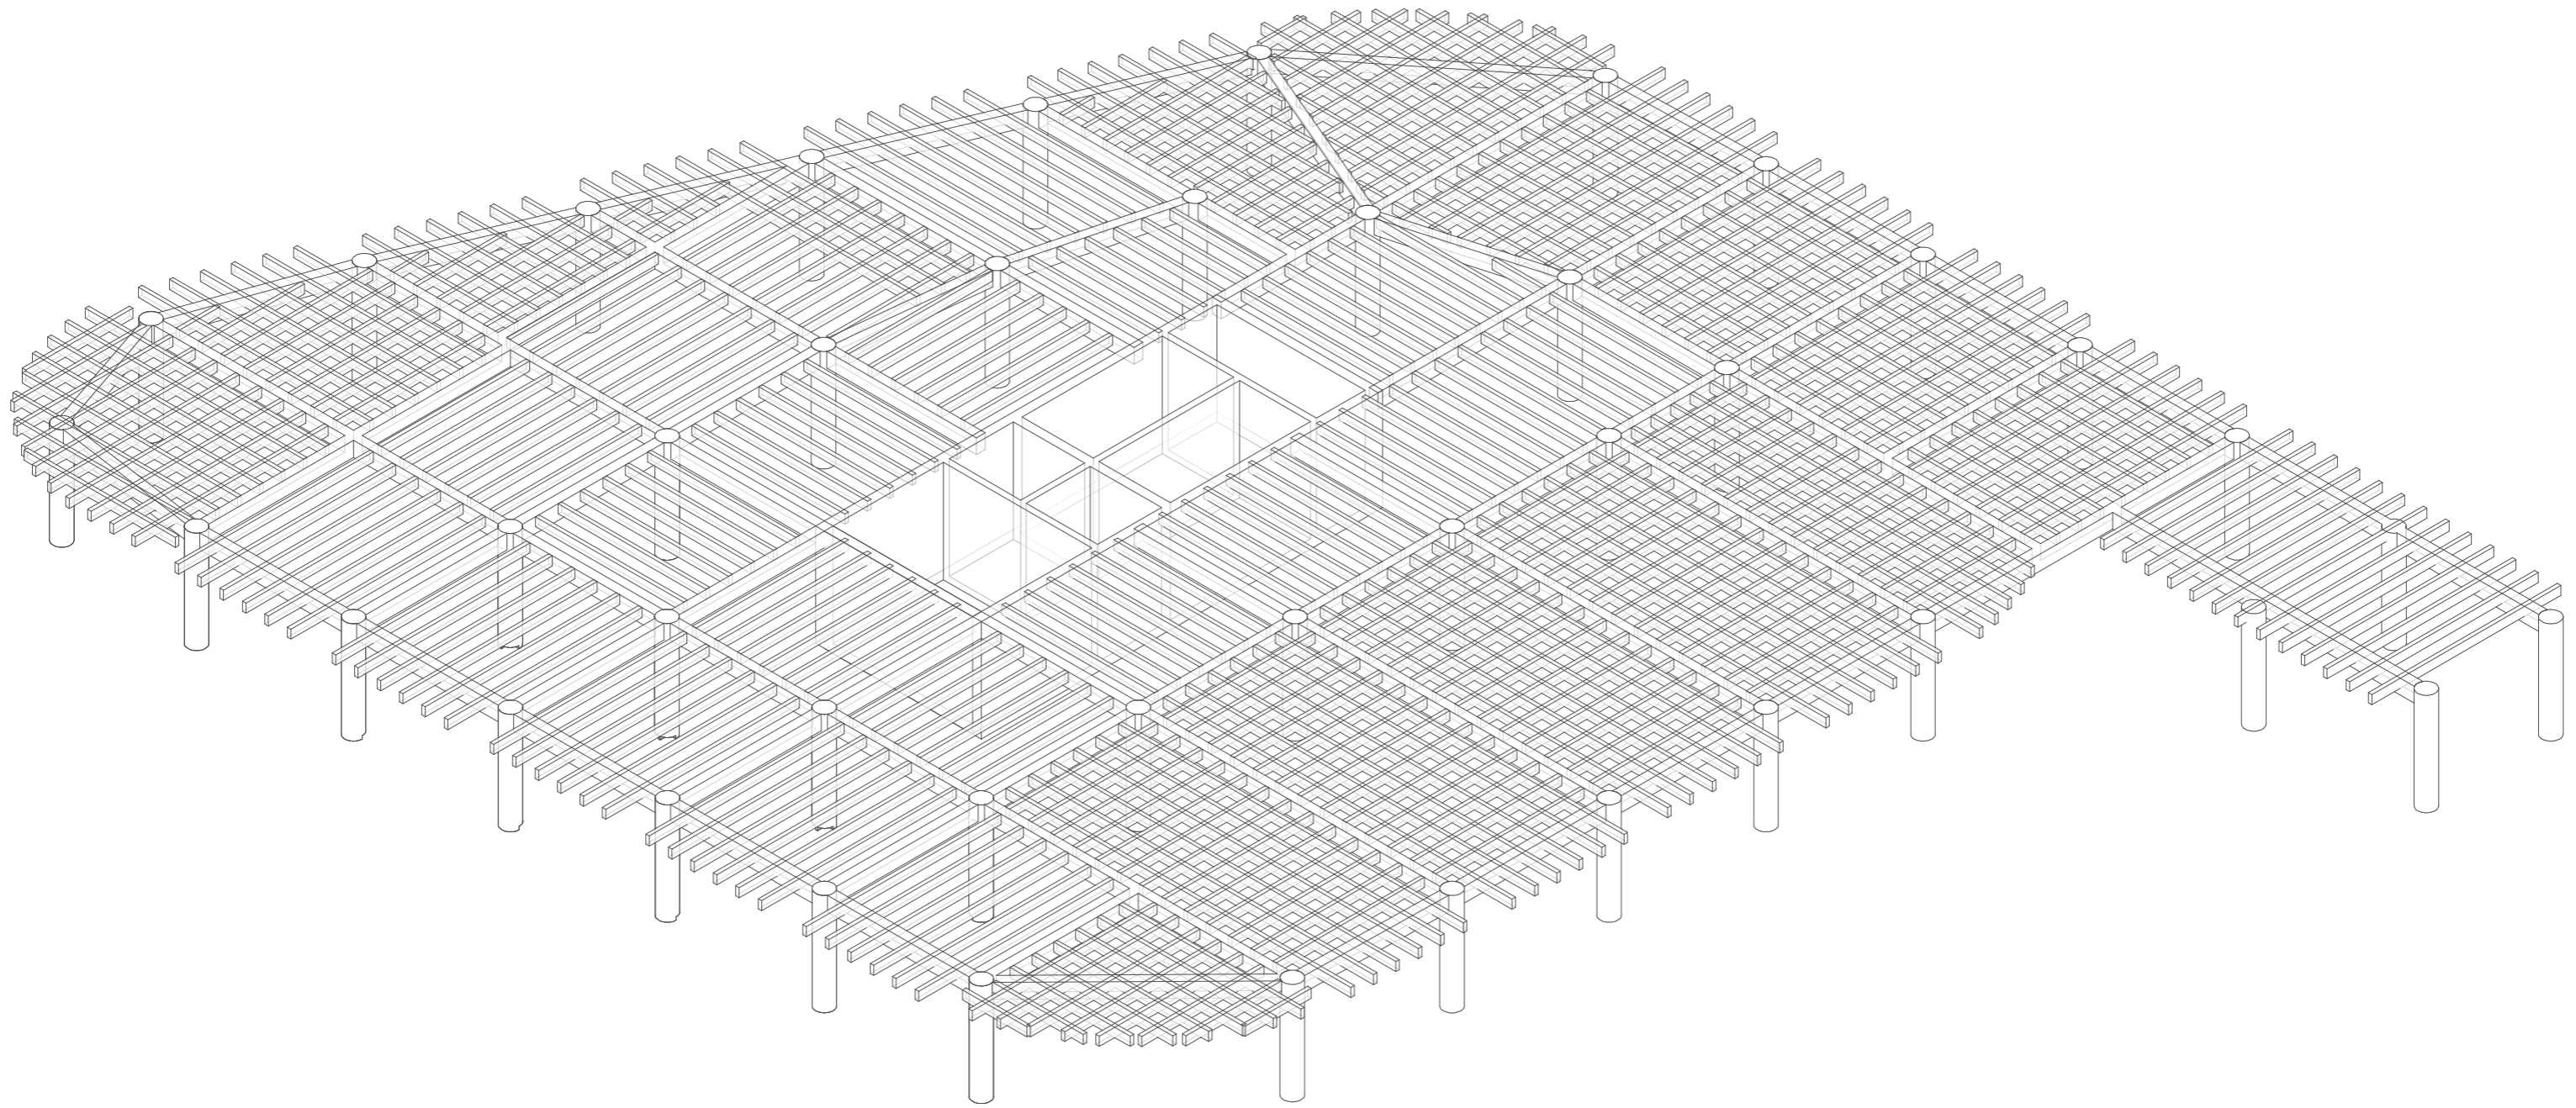


Geschoss - Holz Beton Verbund

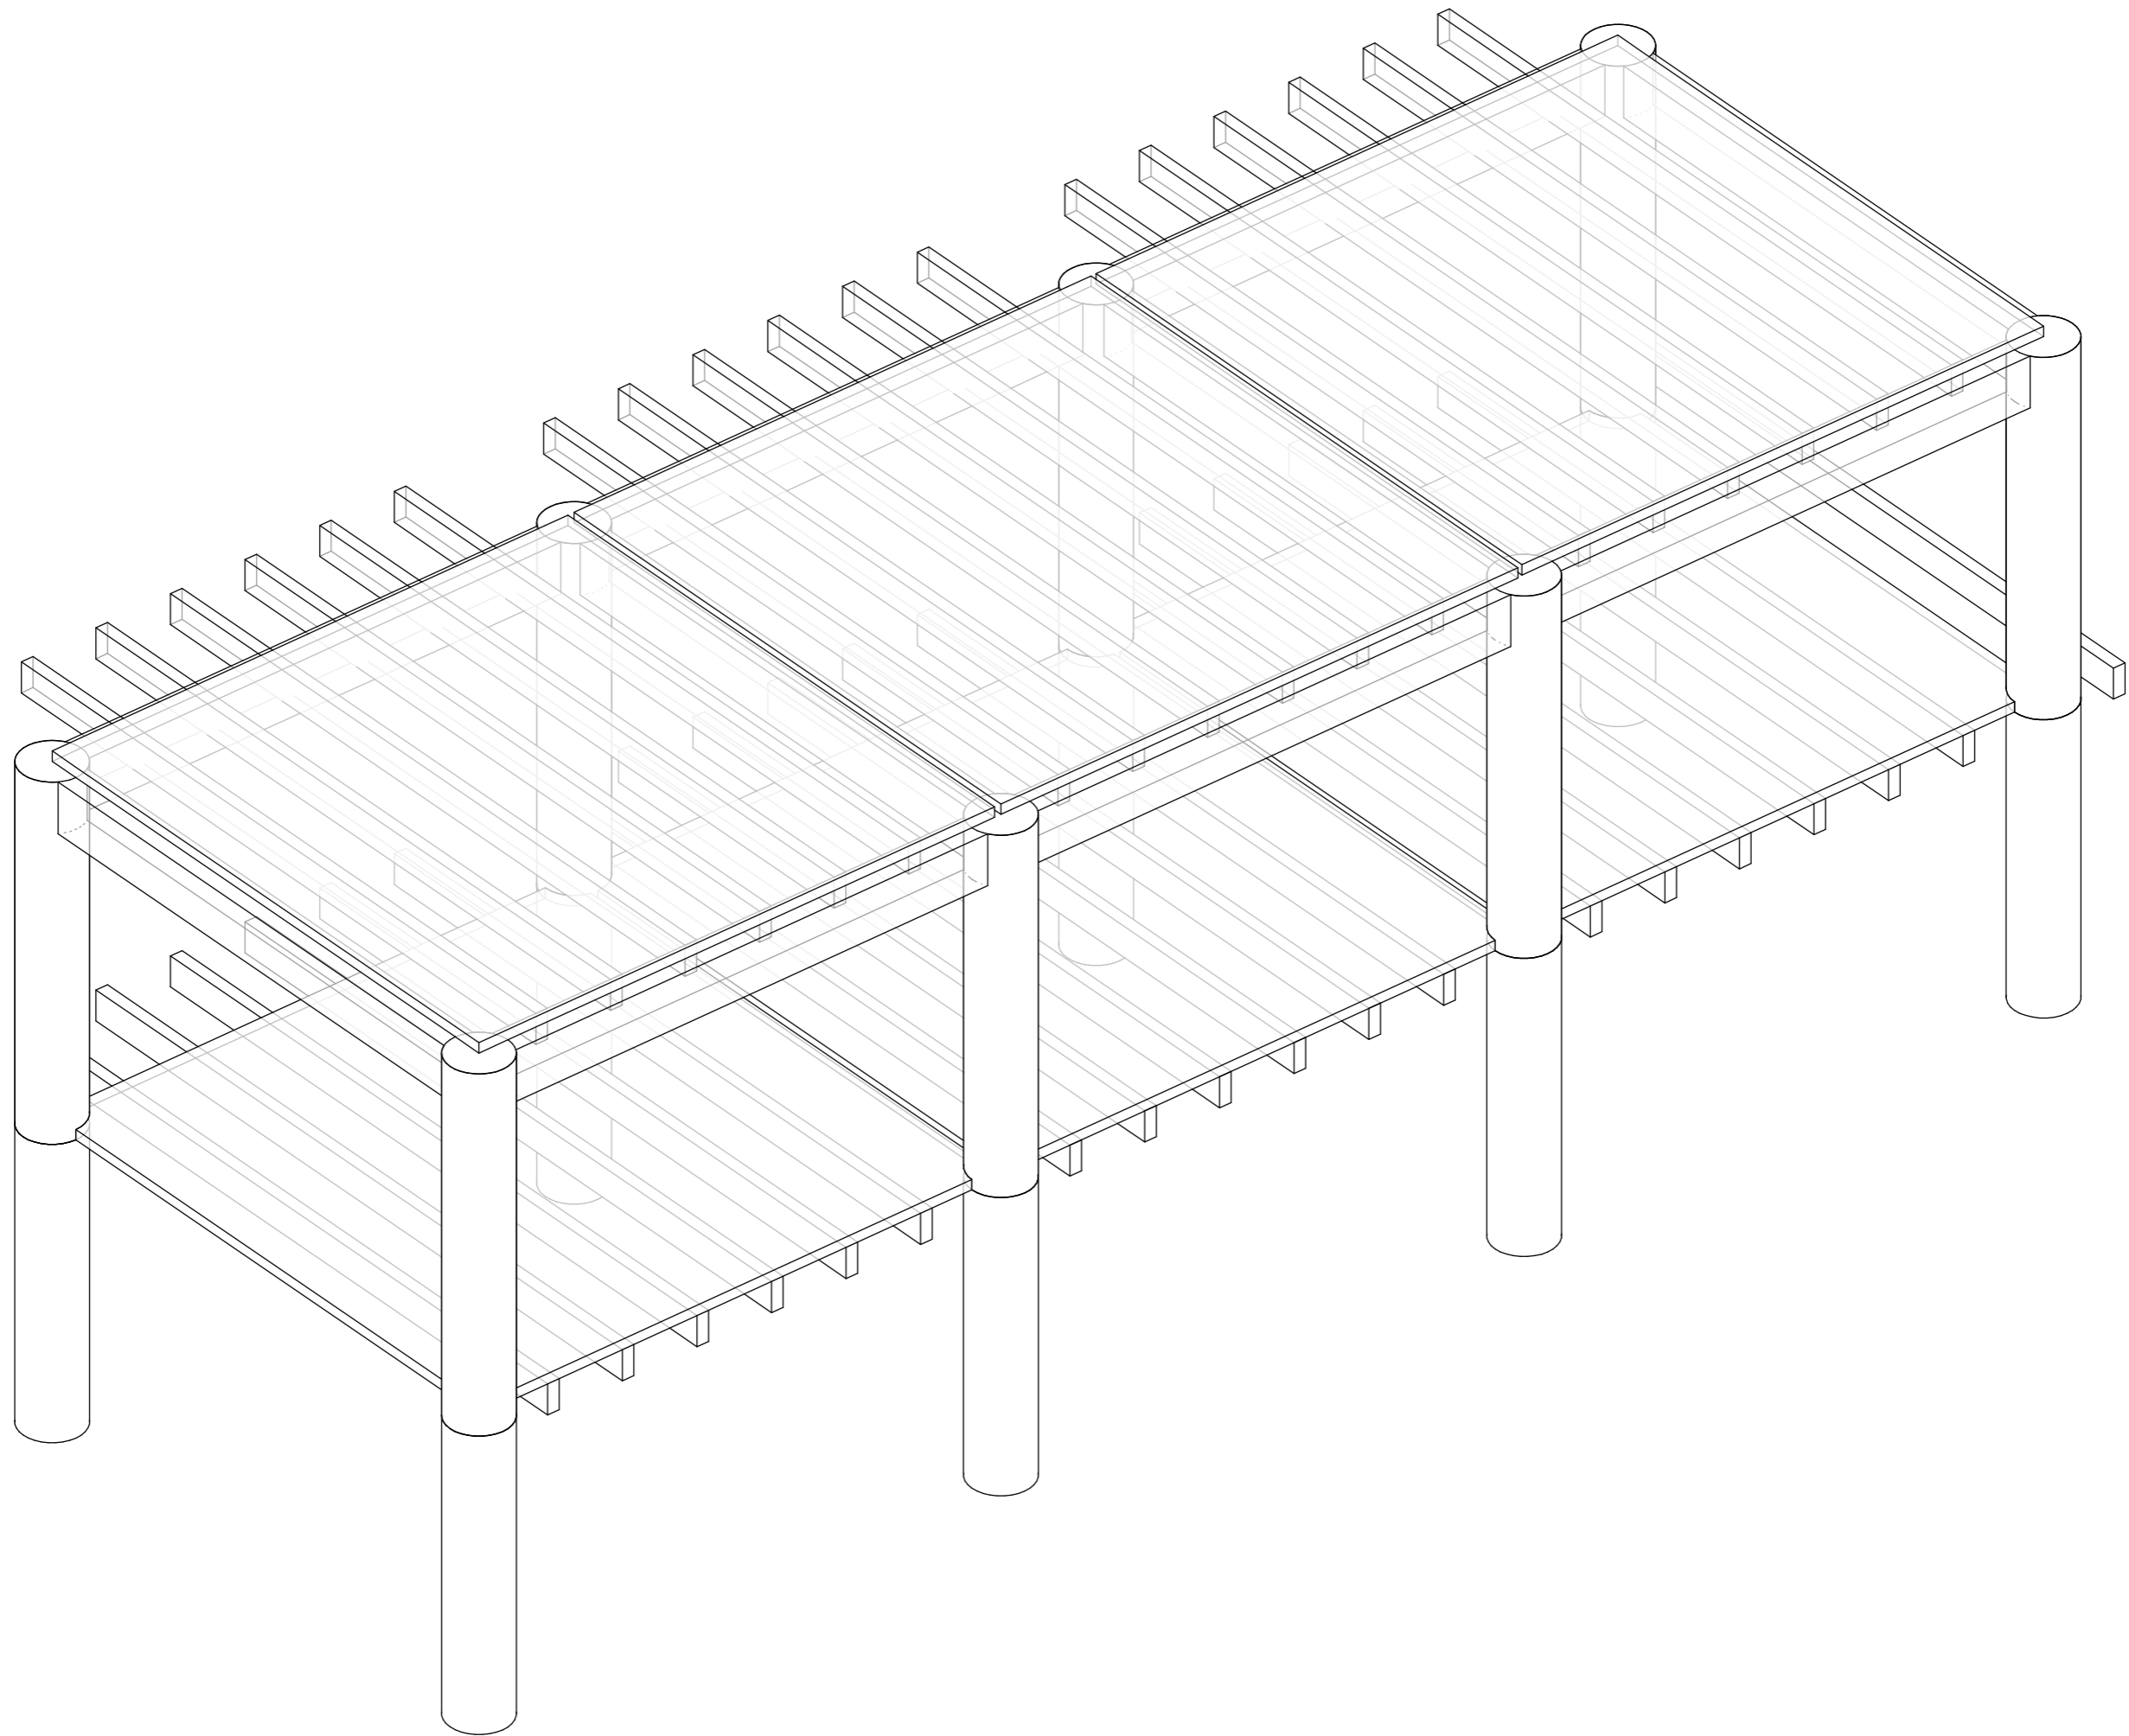


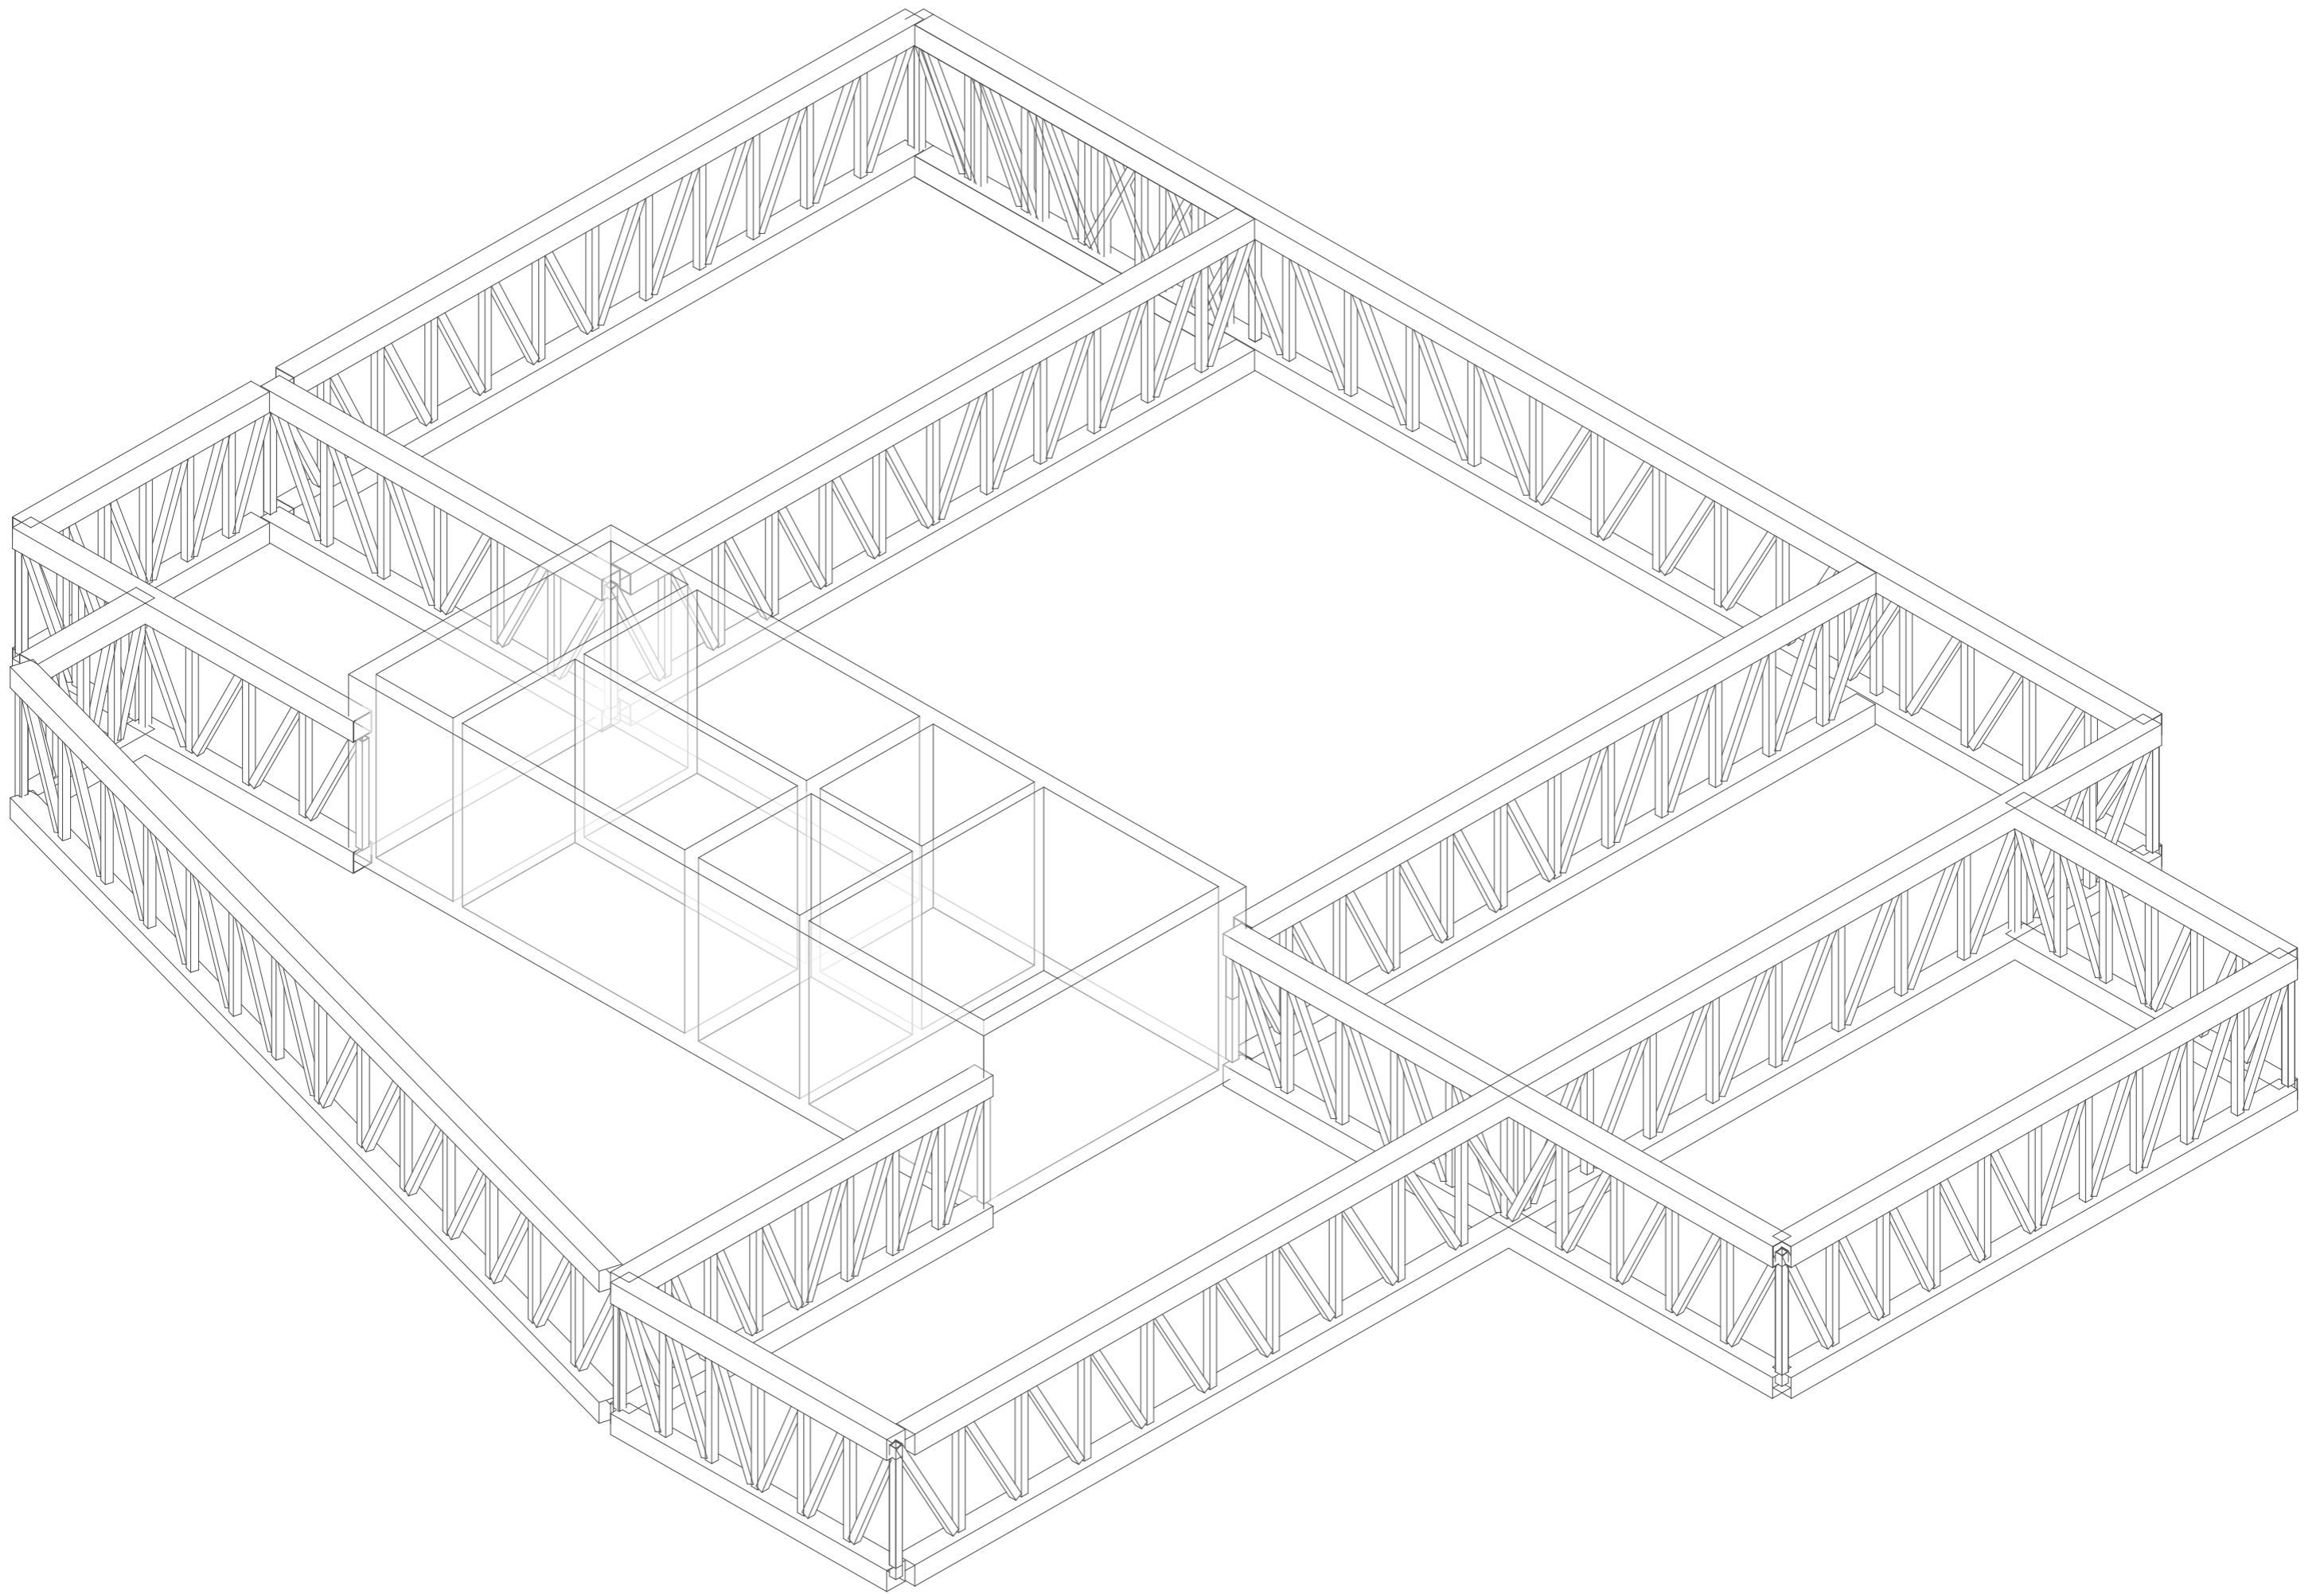


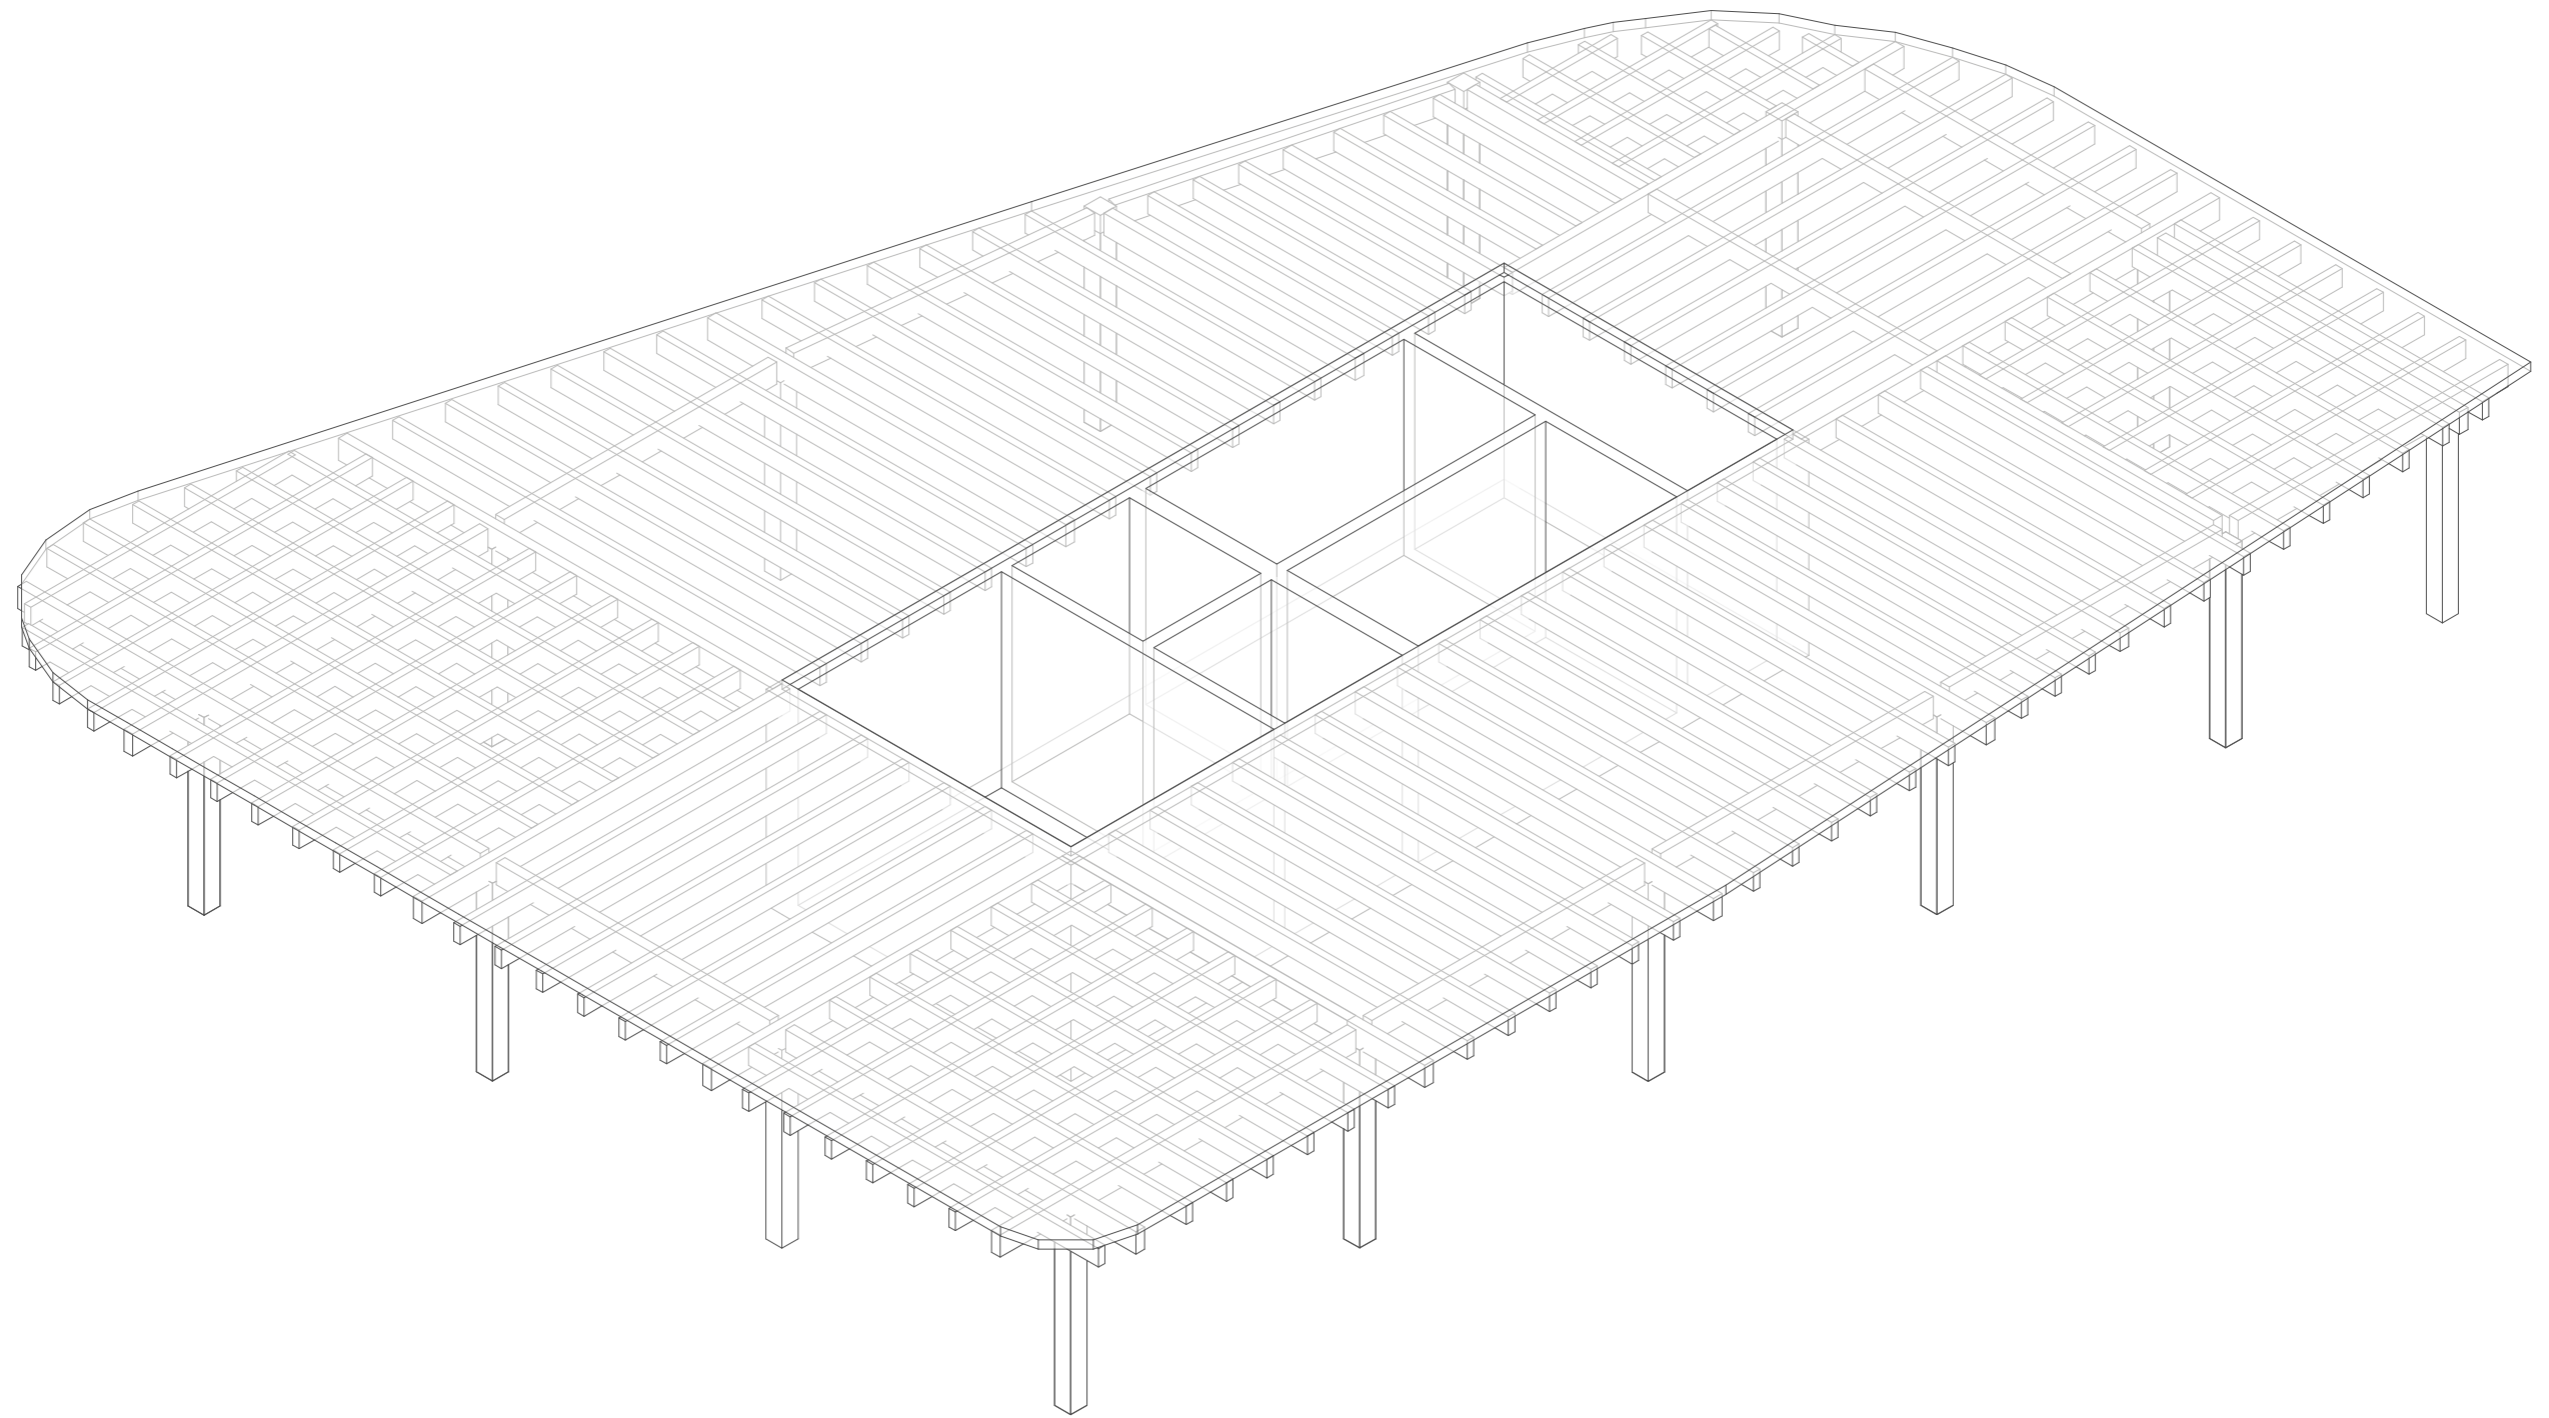

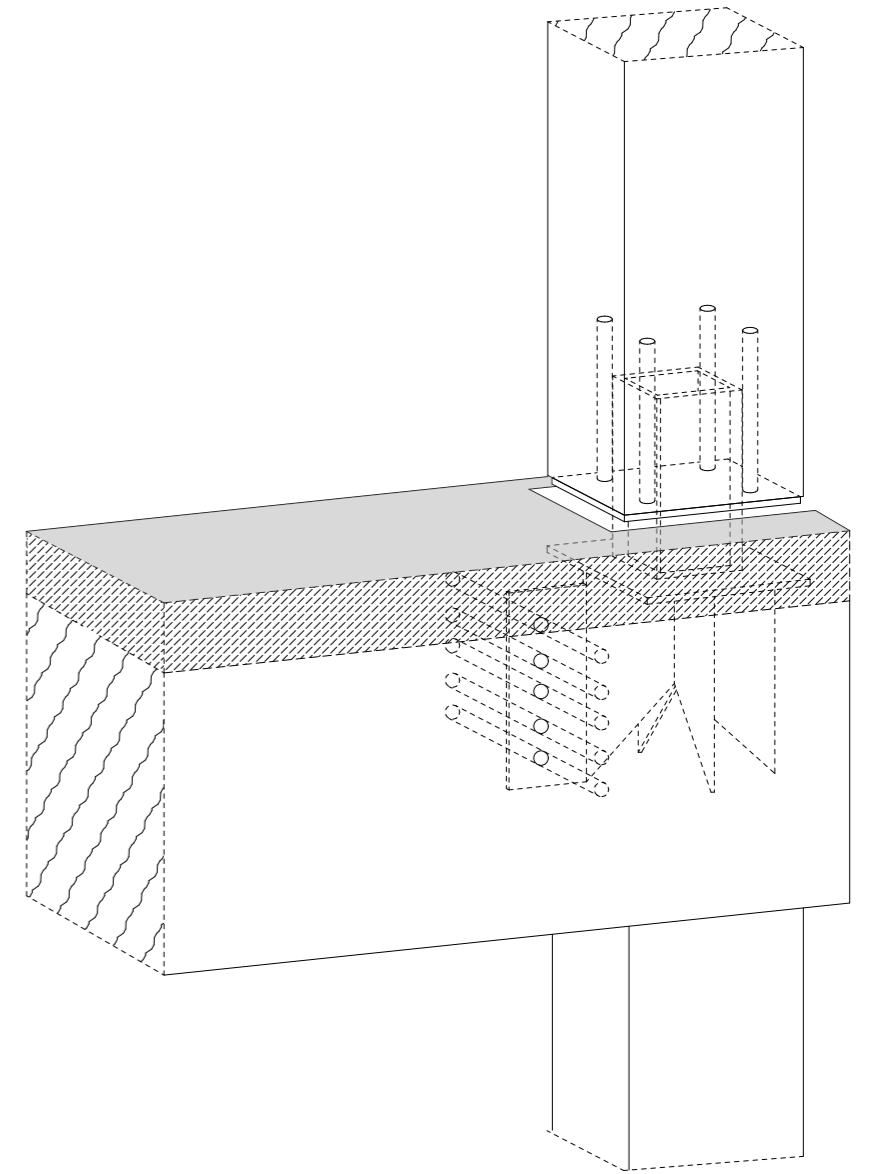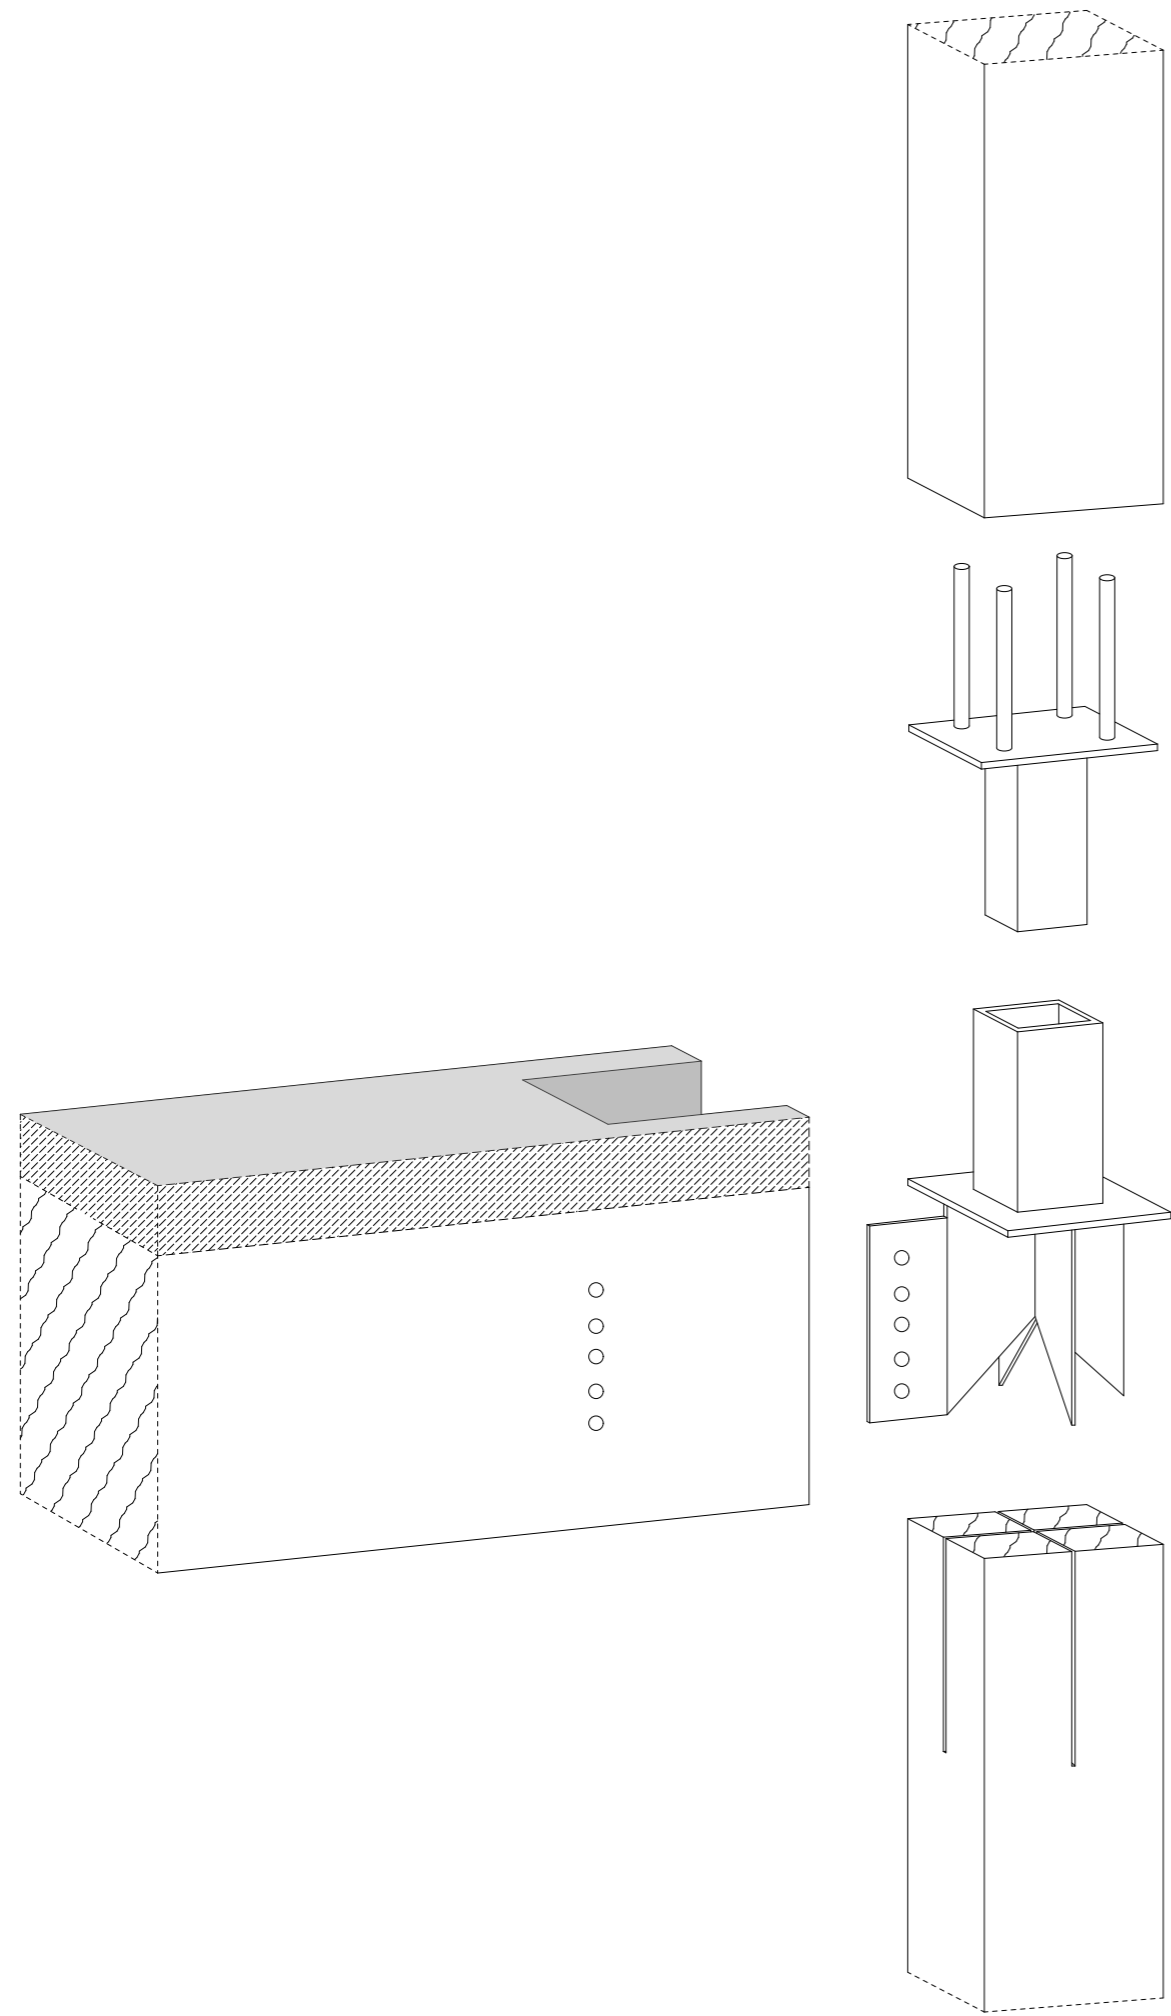


Detail Holzverbindung

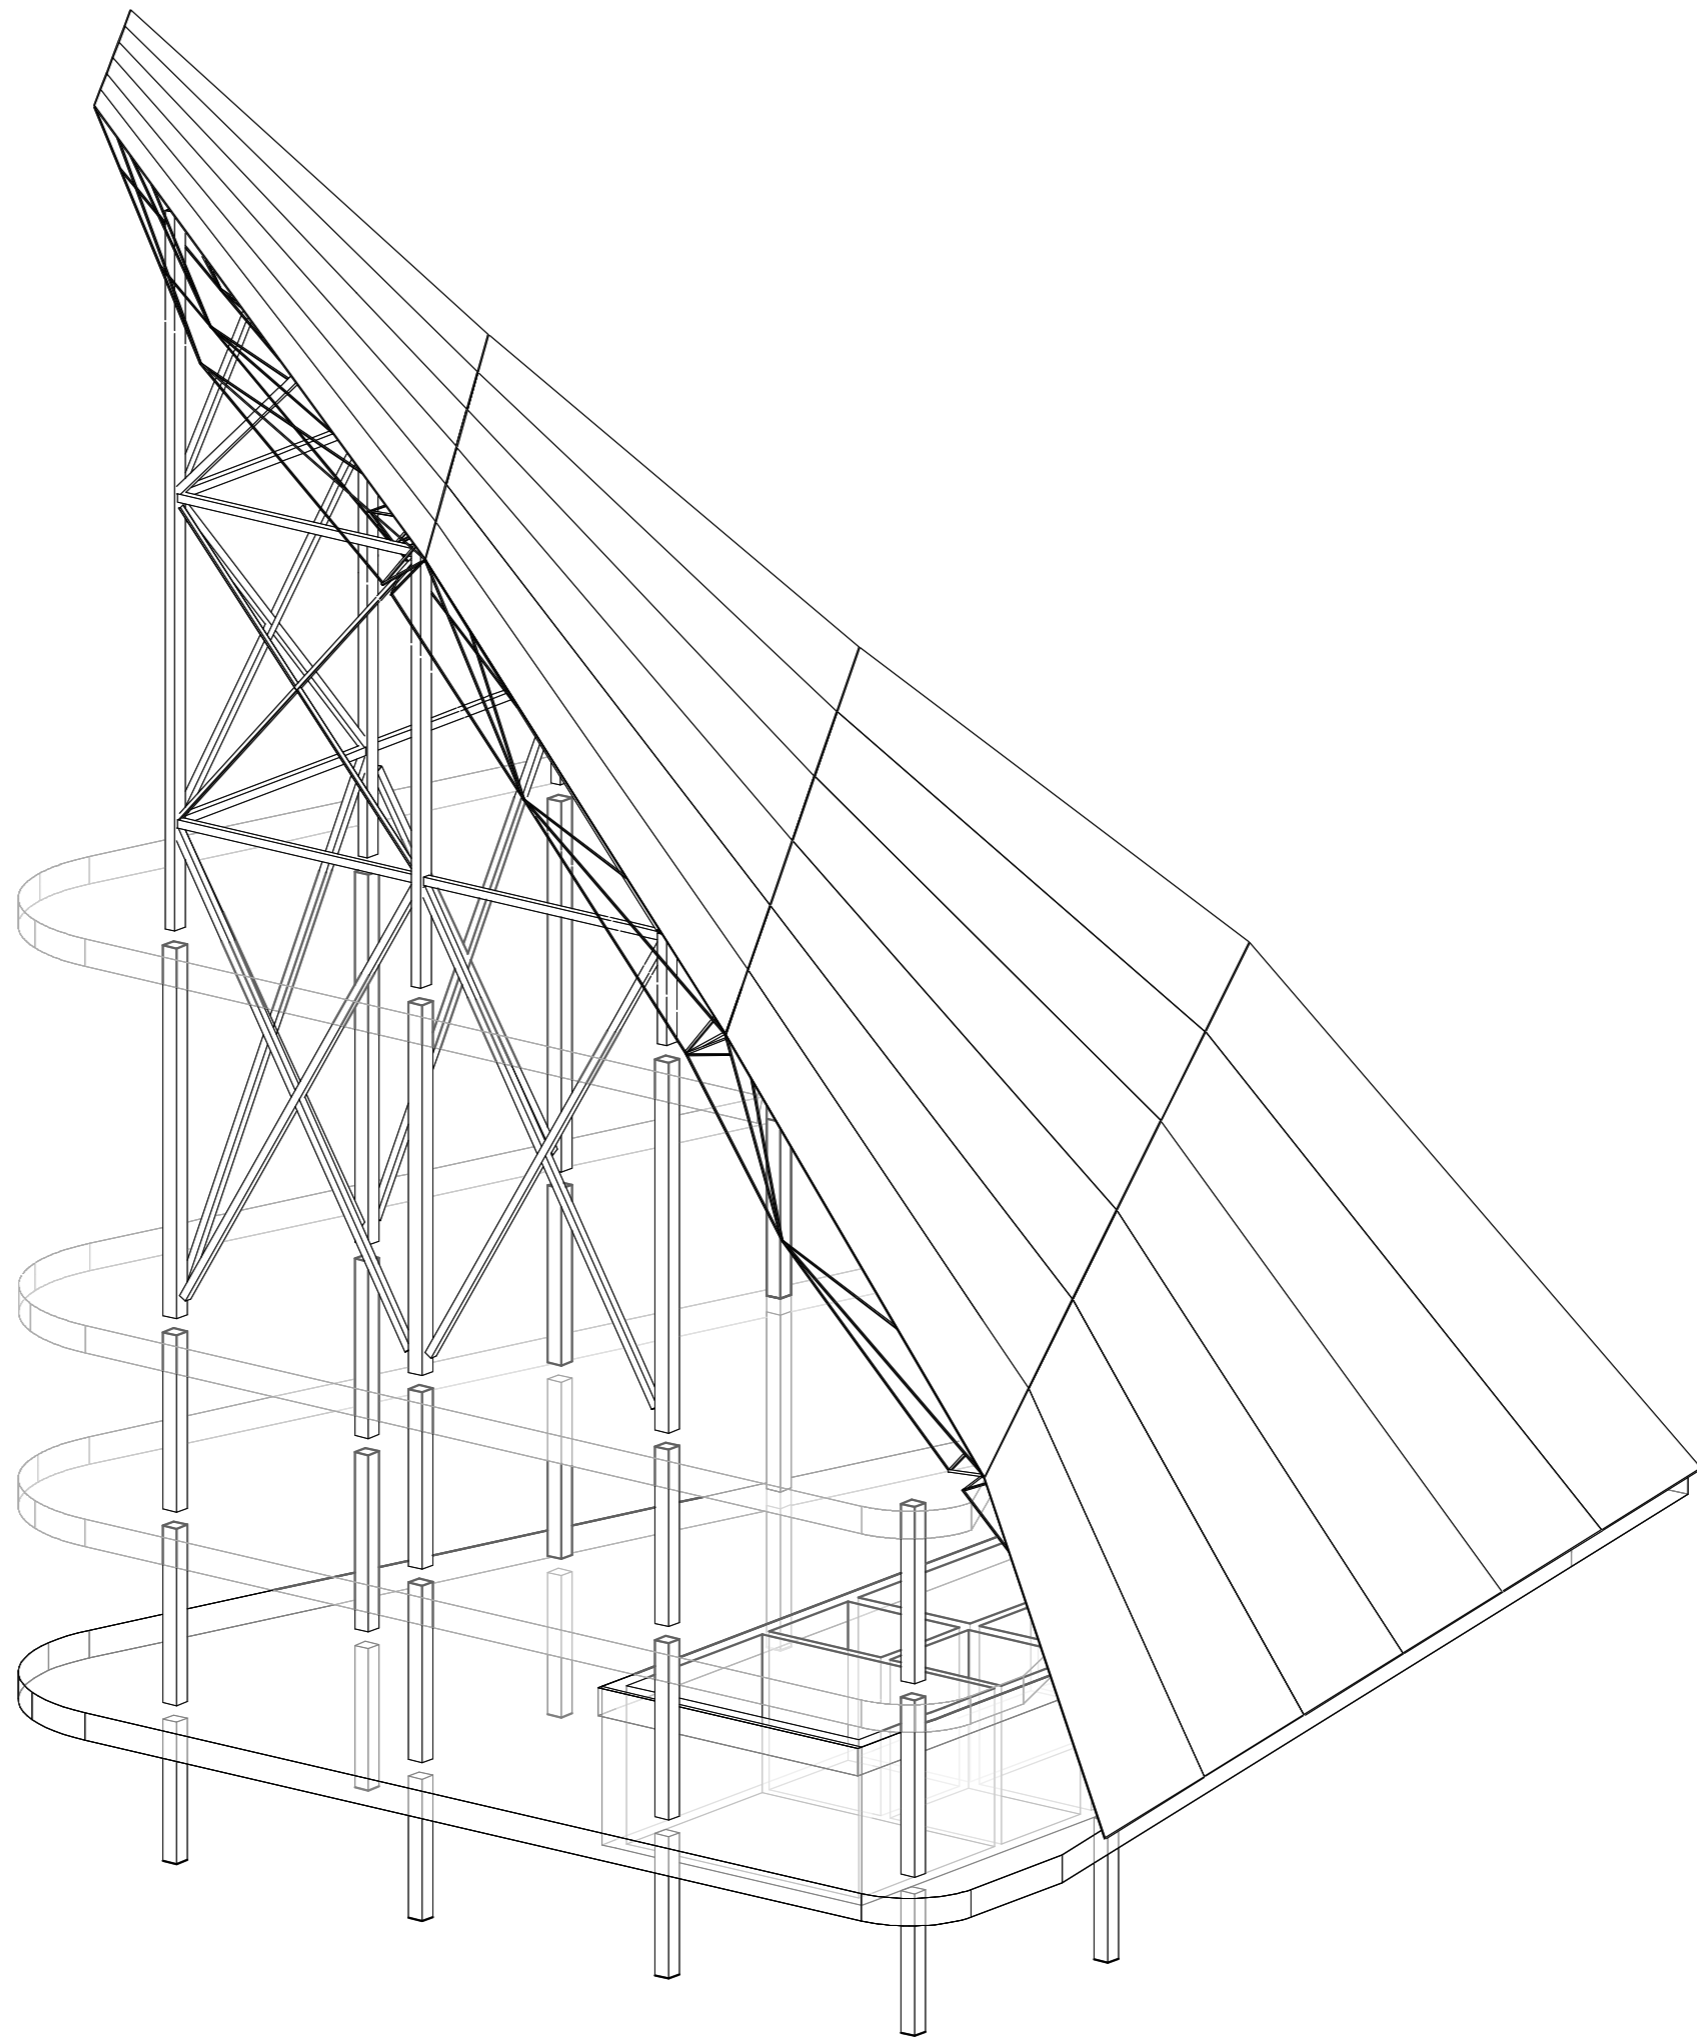

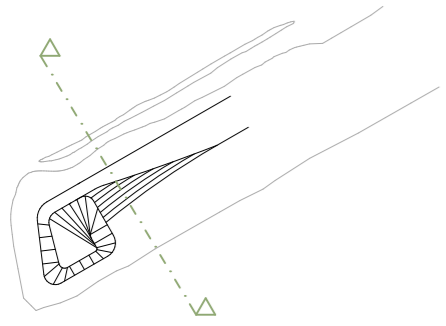


1:200 0 10 20 40

Schnitt Süd-Nord

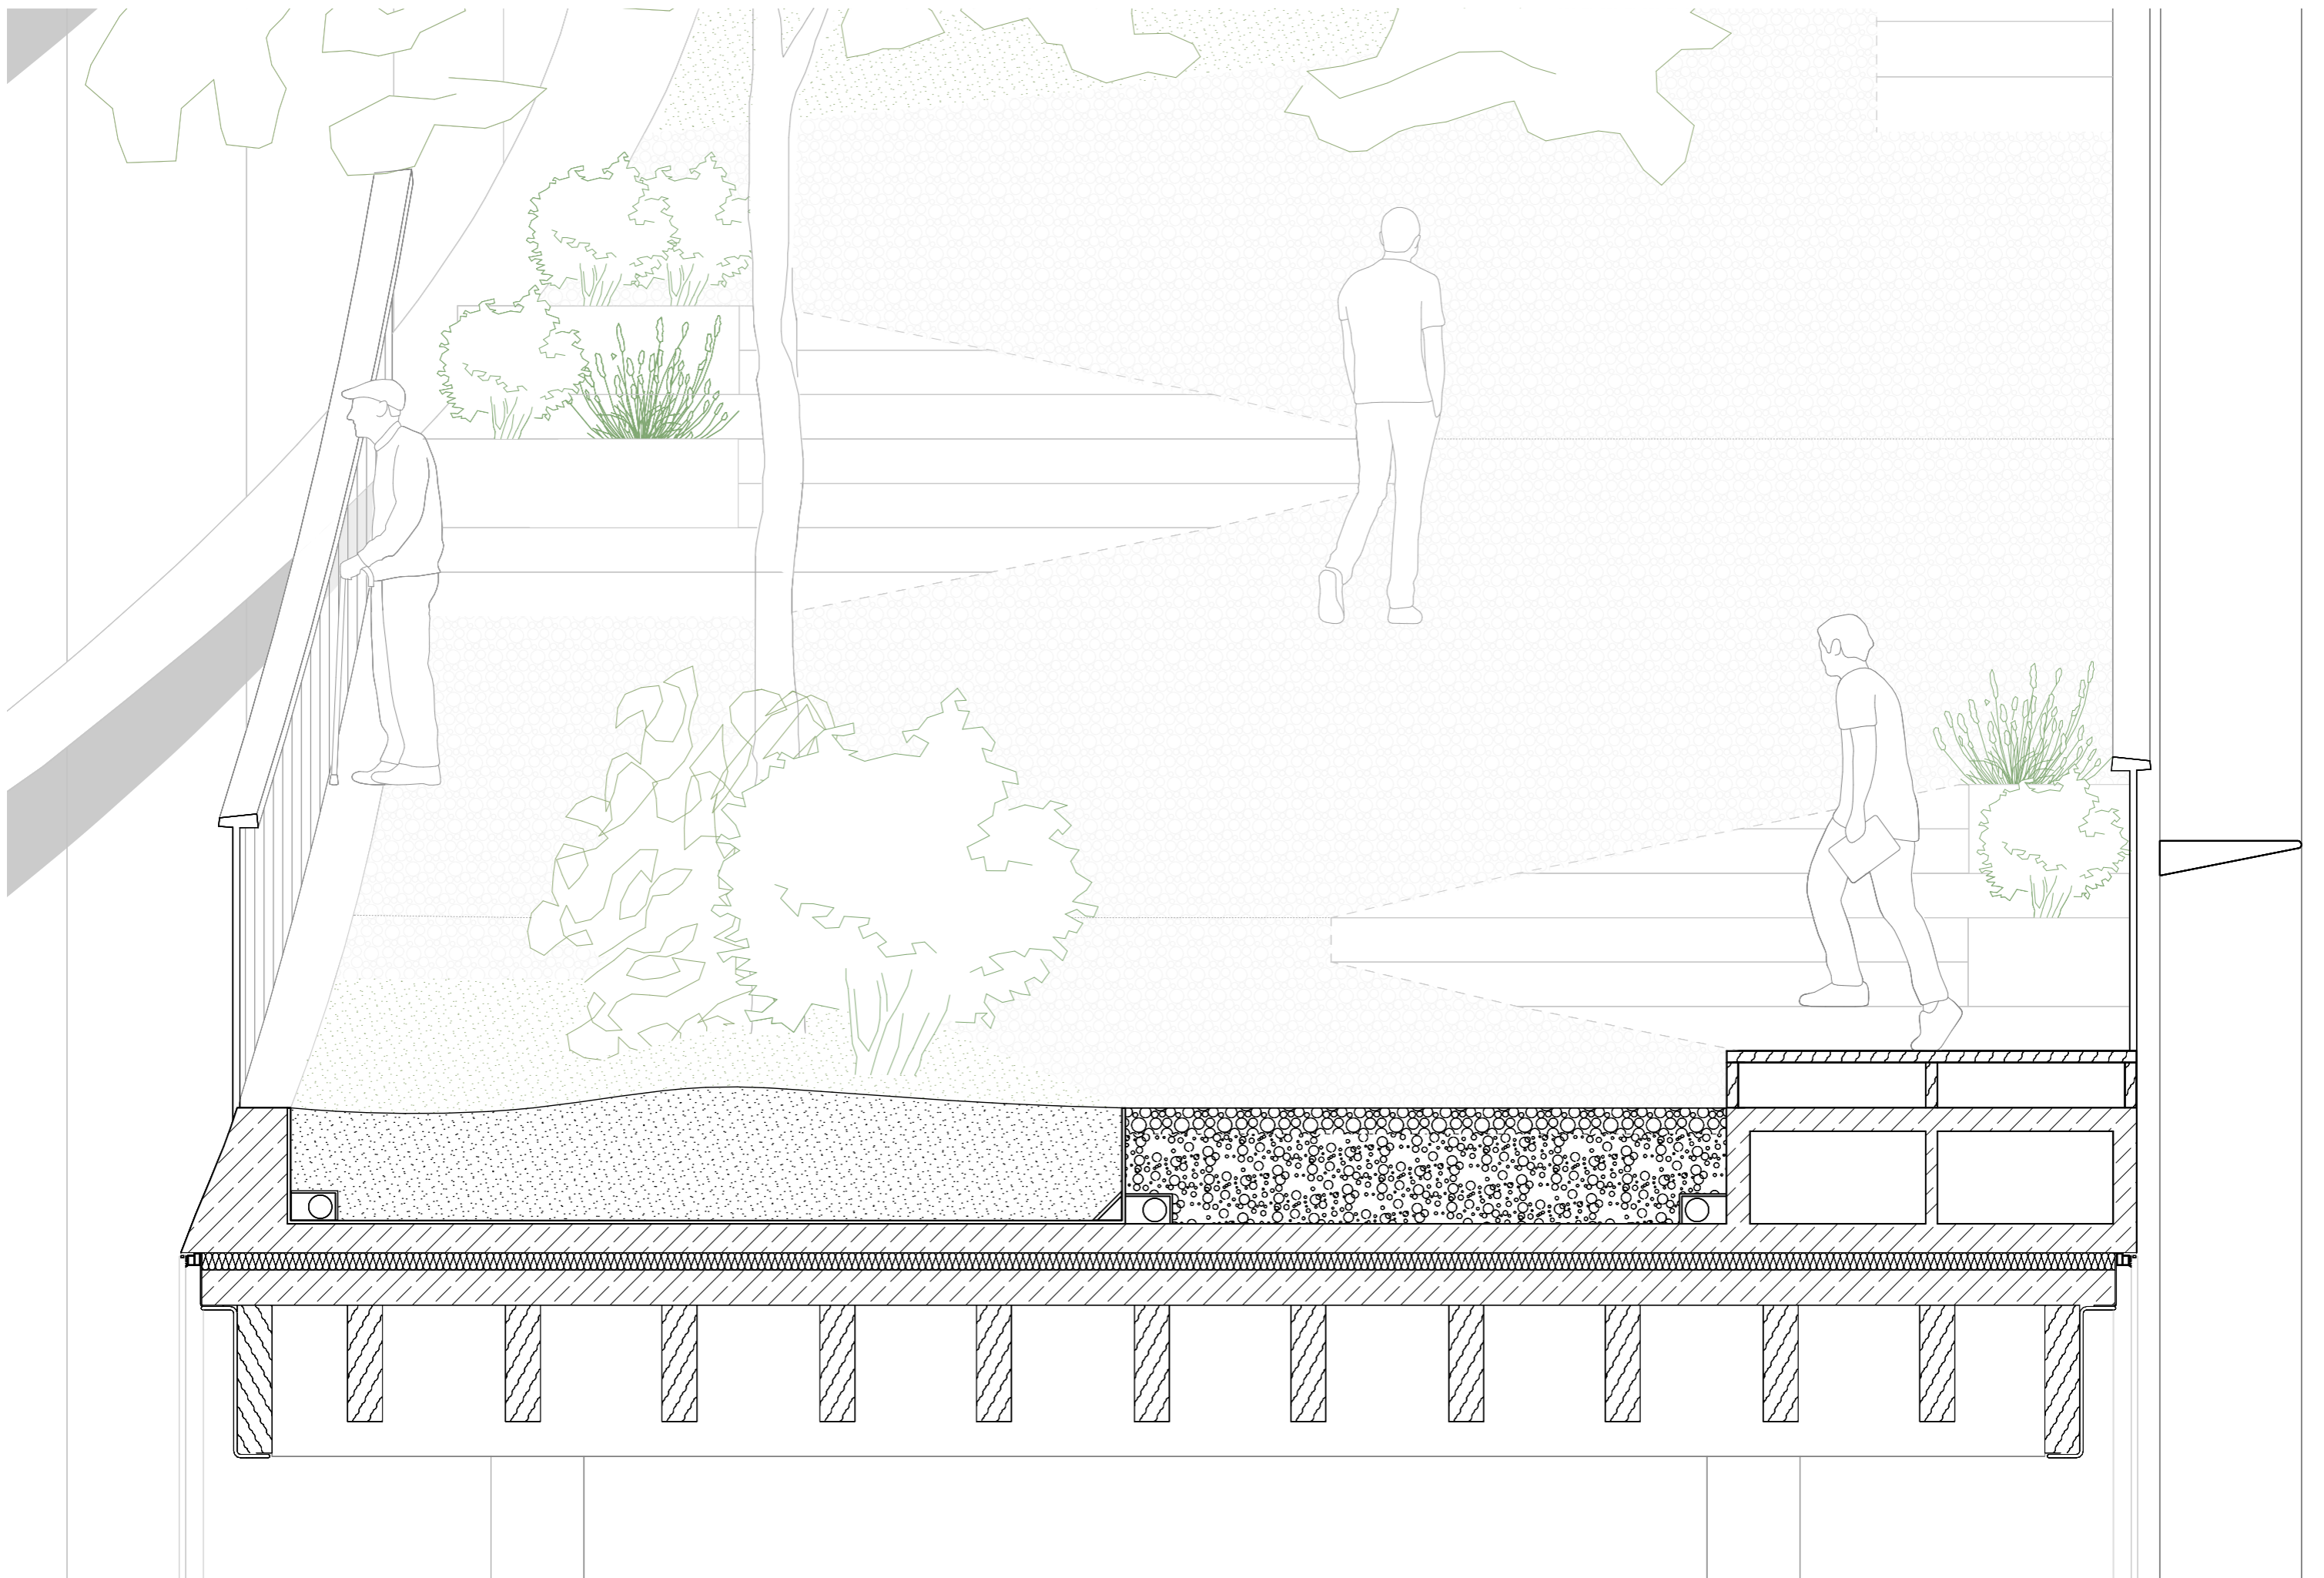


1:20 0 1 2 4

Konstruktion Grüner Weg

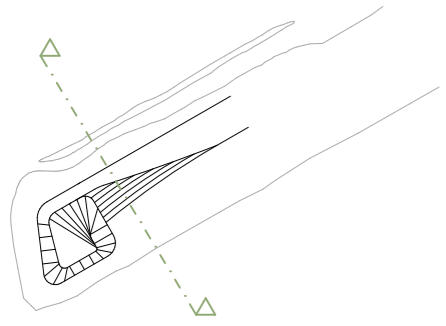


1:200 0 10 20 40

Schnitt Süd-Nord

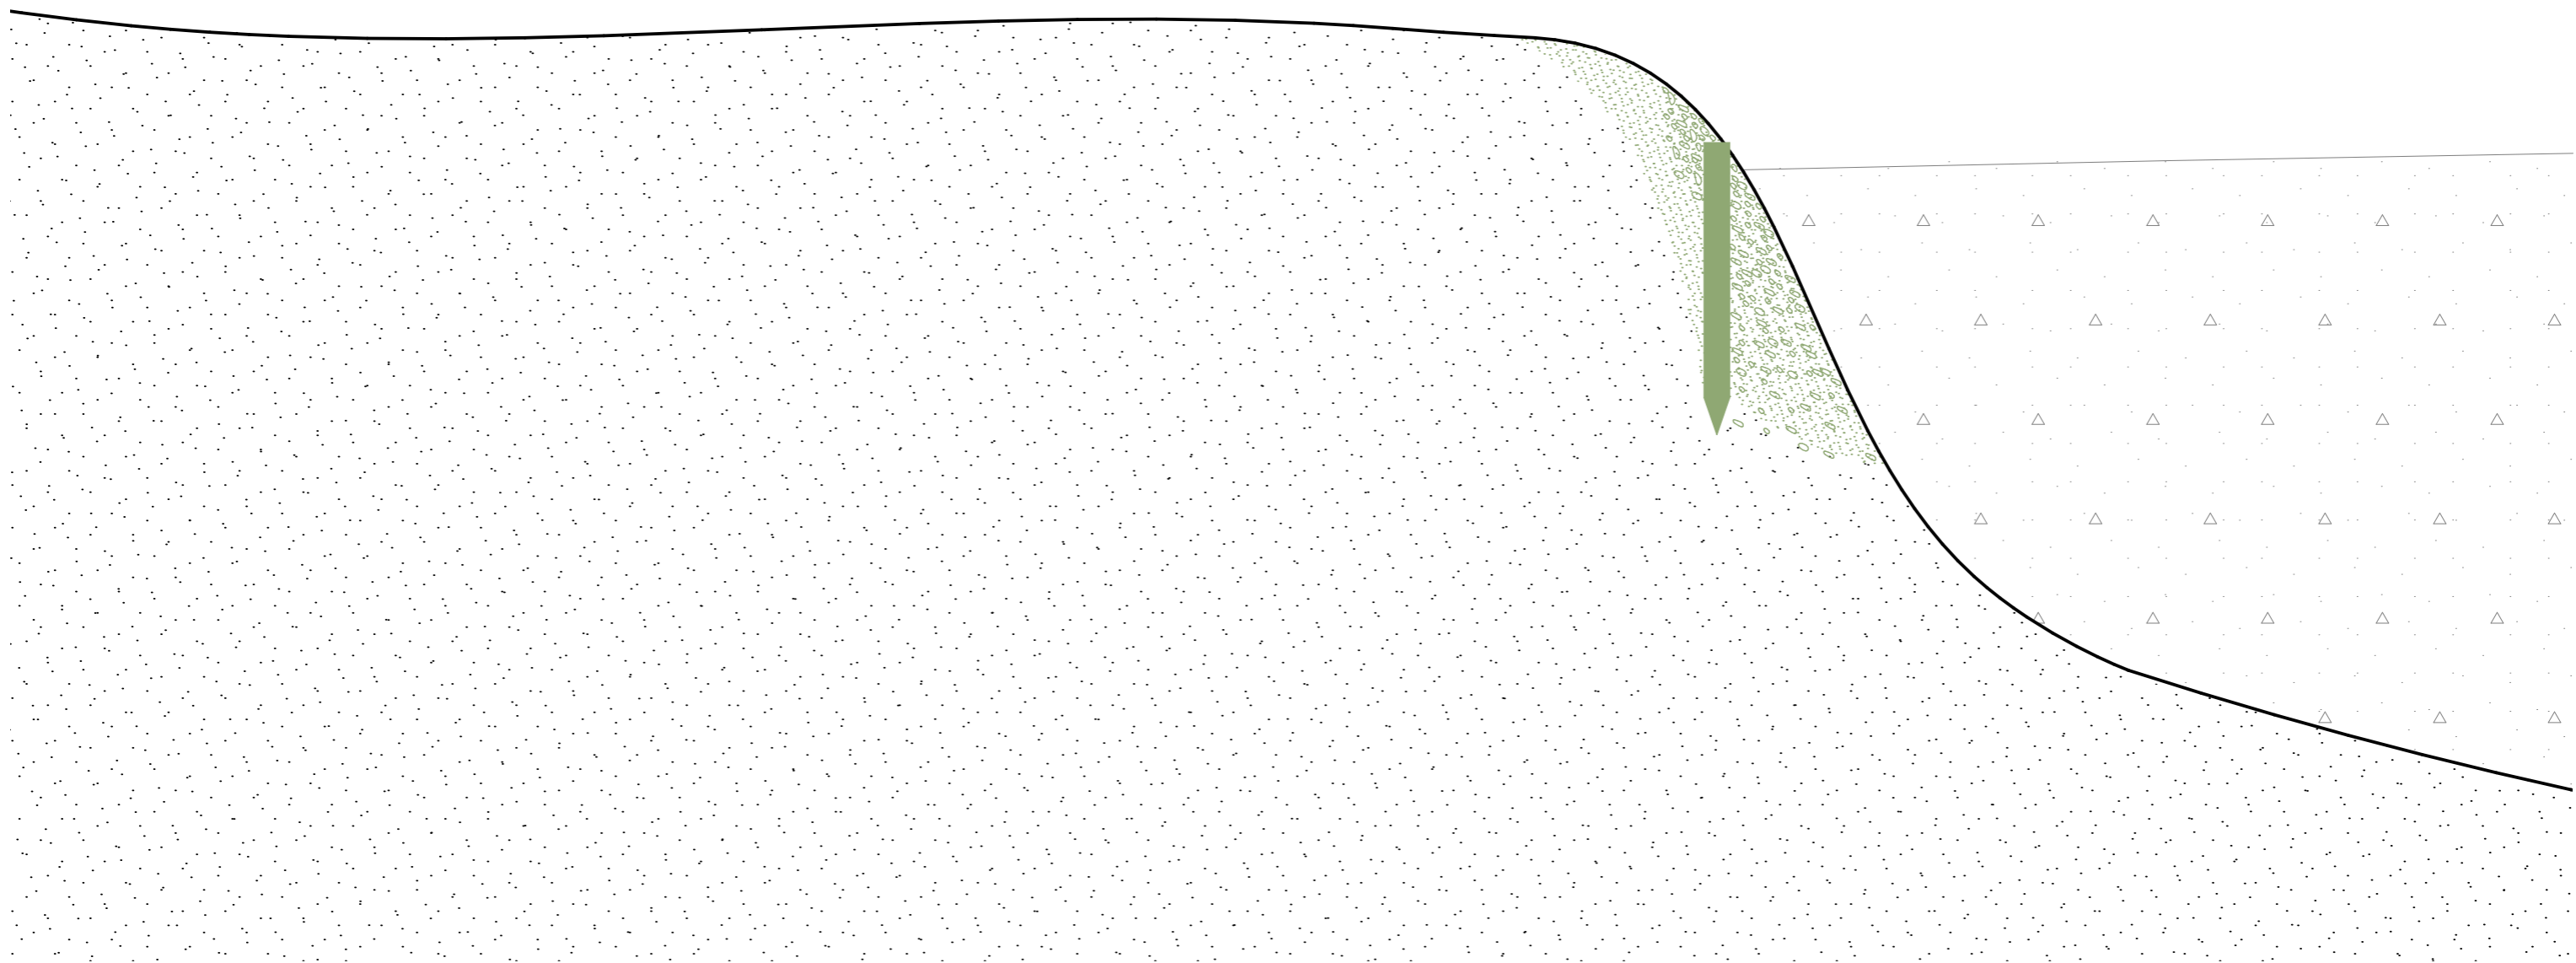


1:50 0 1 2,5 5

Konstruktion Mole - Phase 1

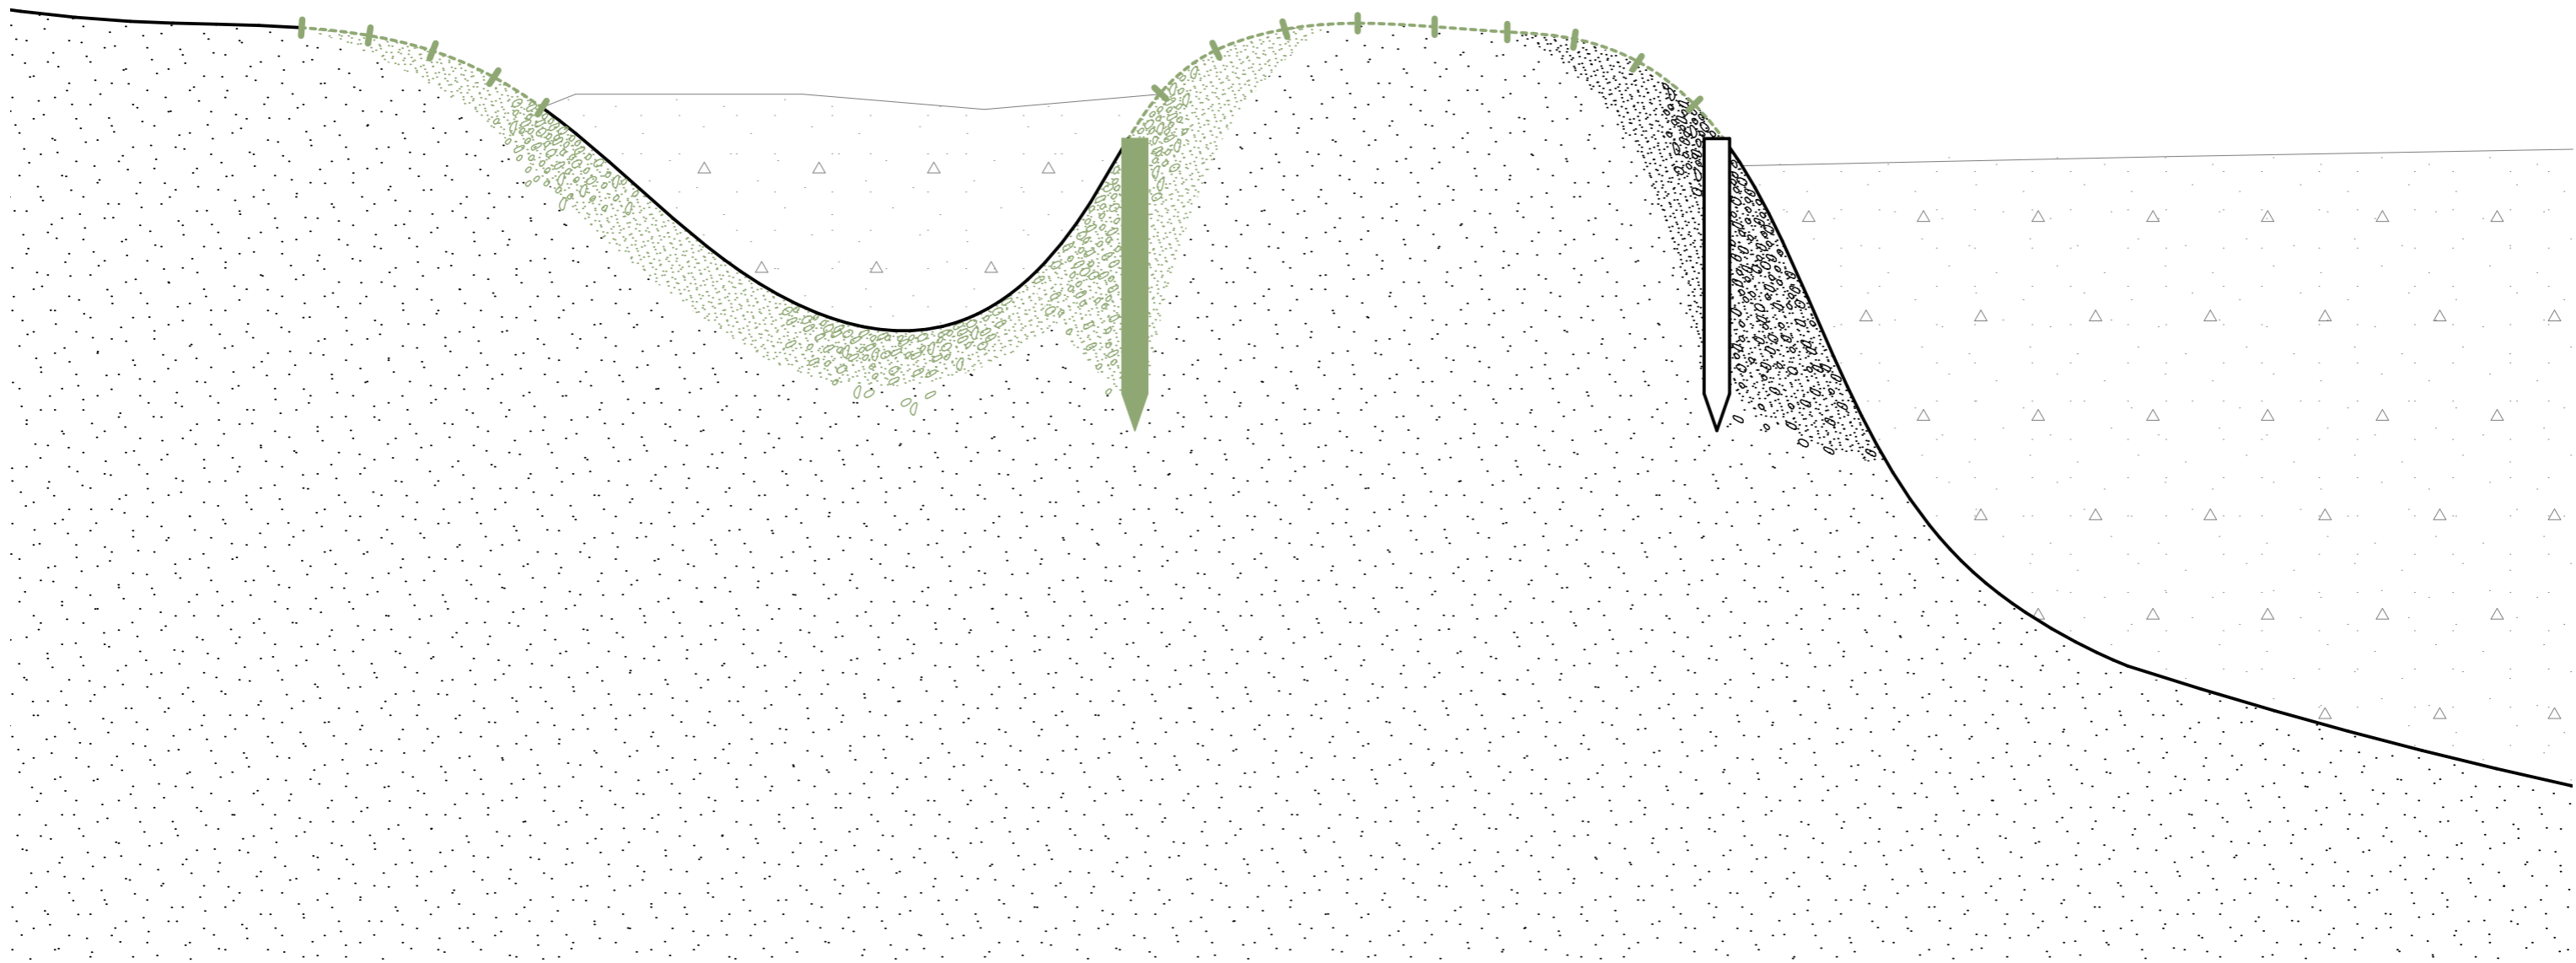


1:50  0 1 2,5 5

Konstruktion Mole - Phase 2

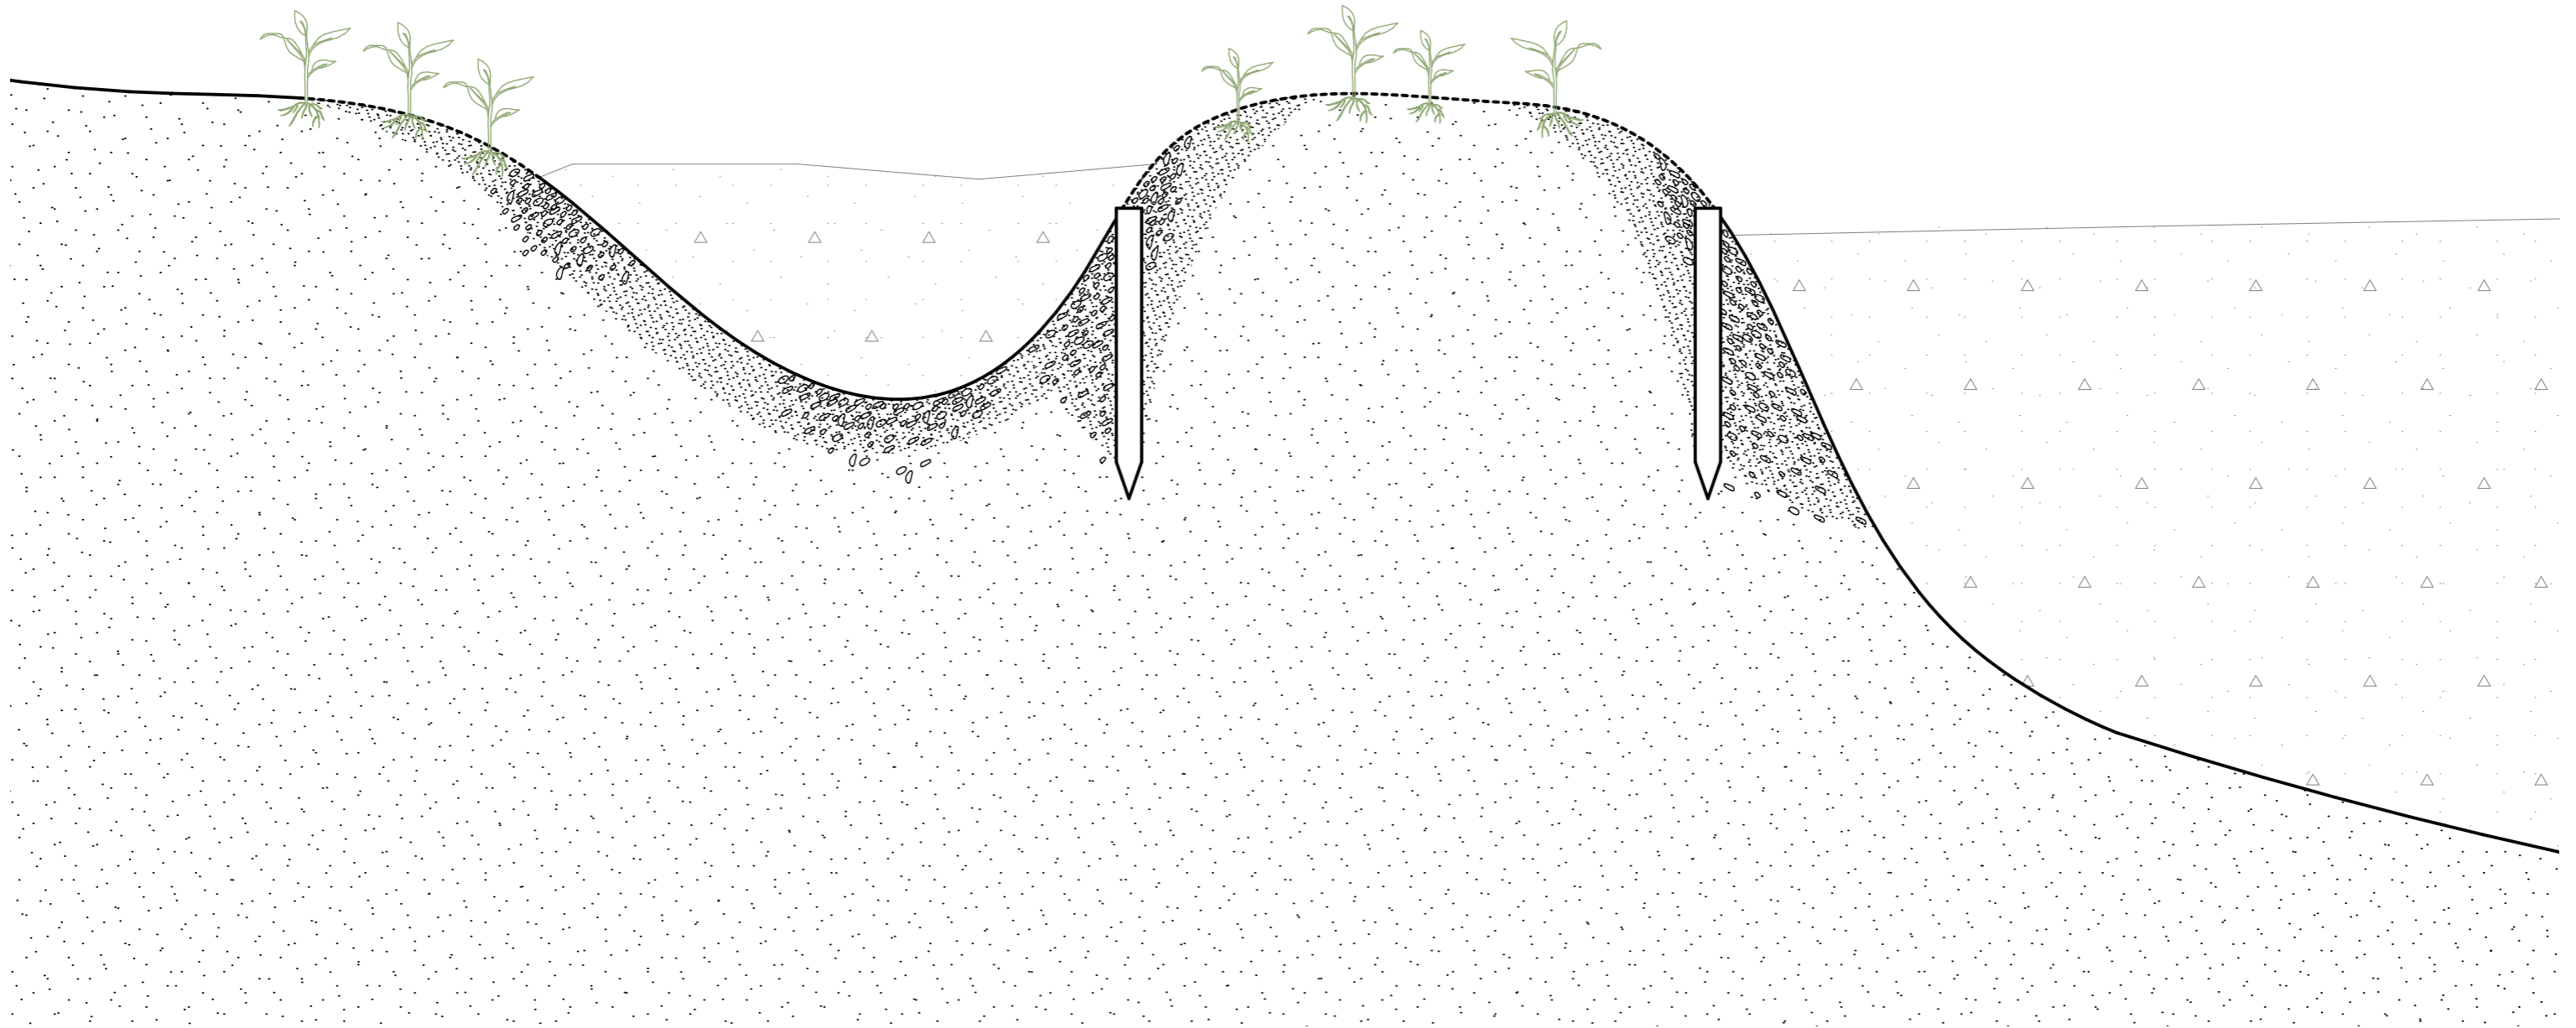

1:50 0 1 2,5 5

Konstruktion Mole - Phase 3

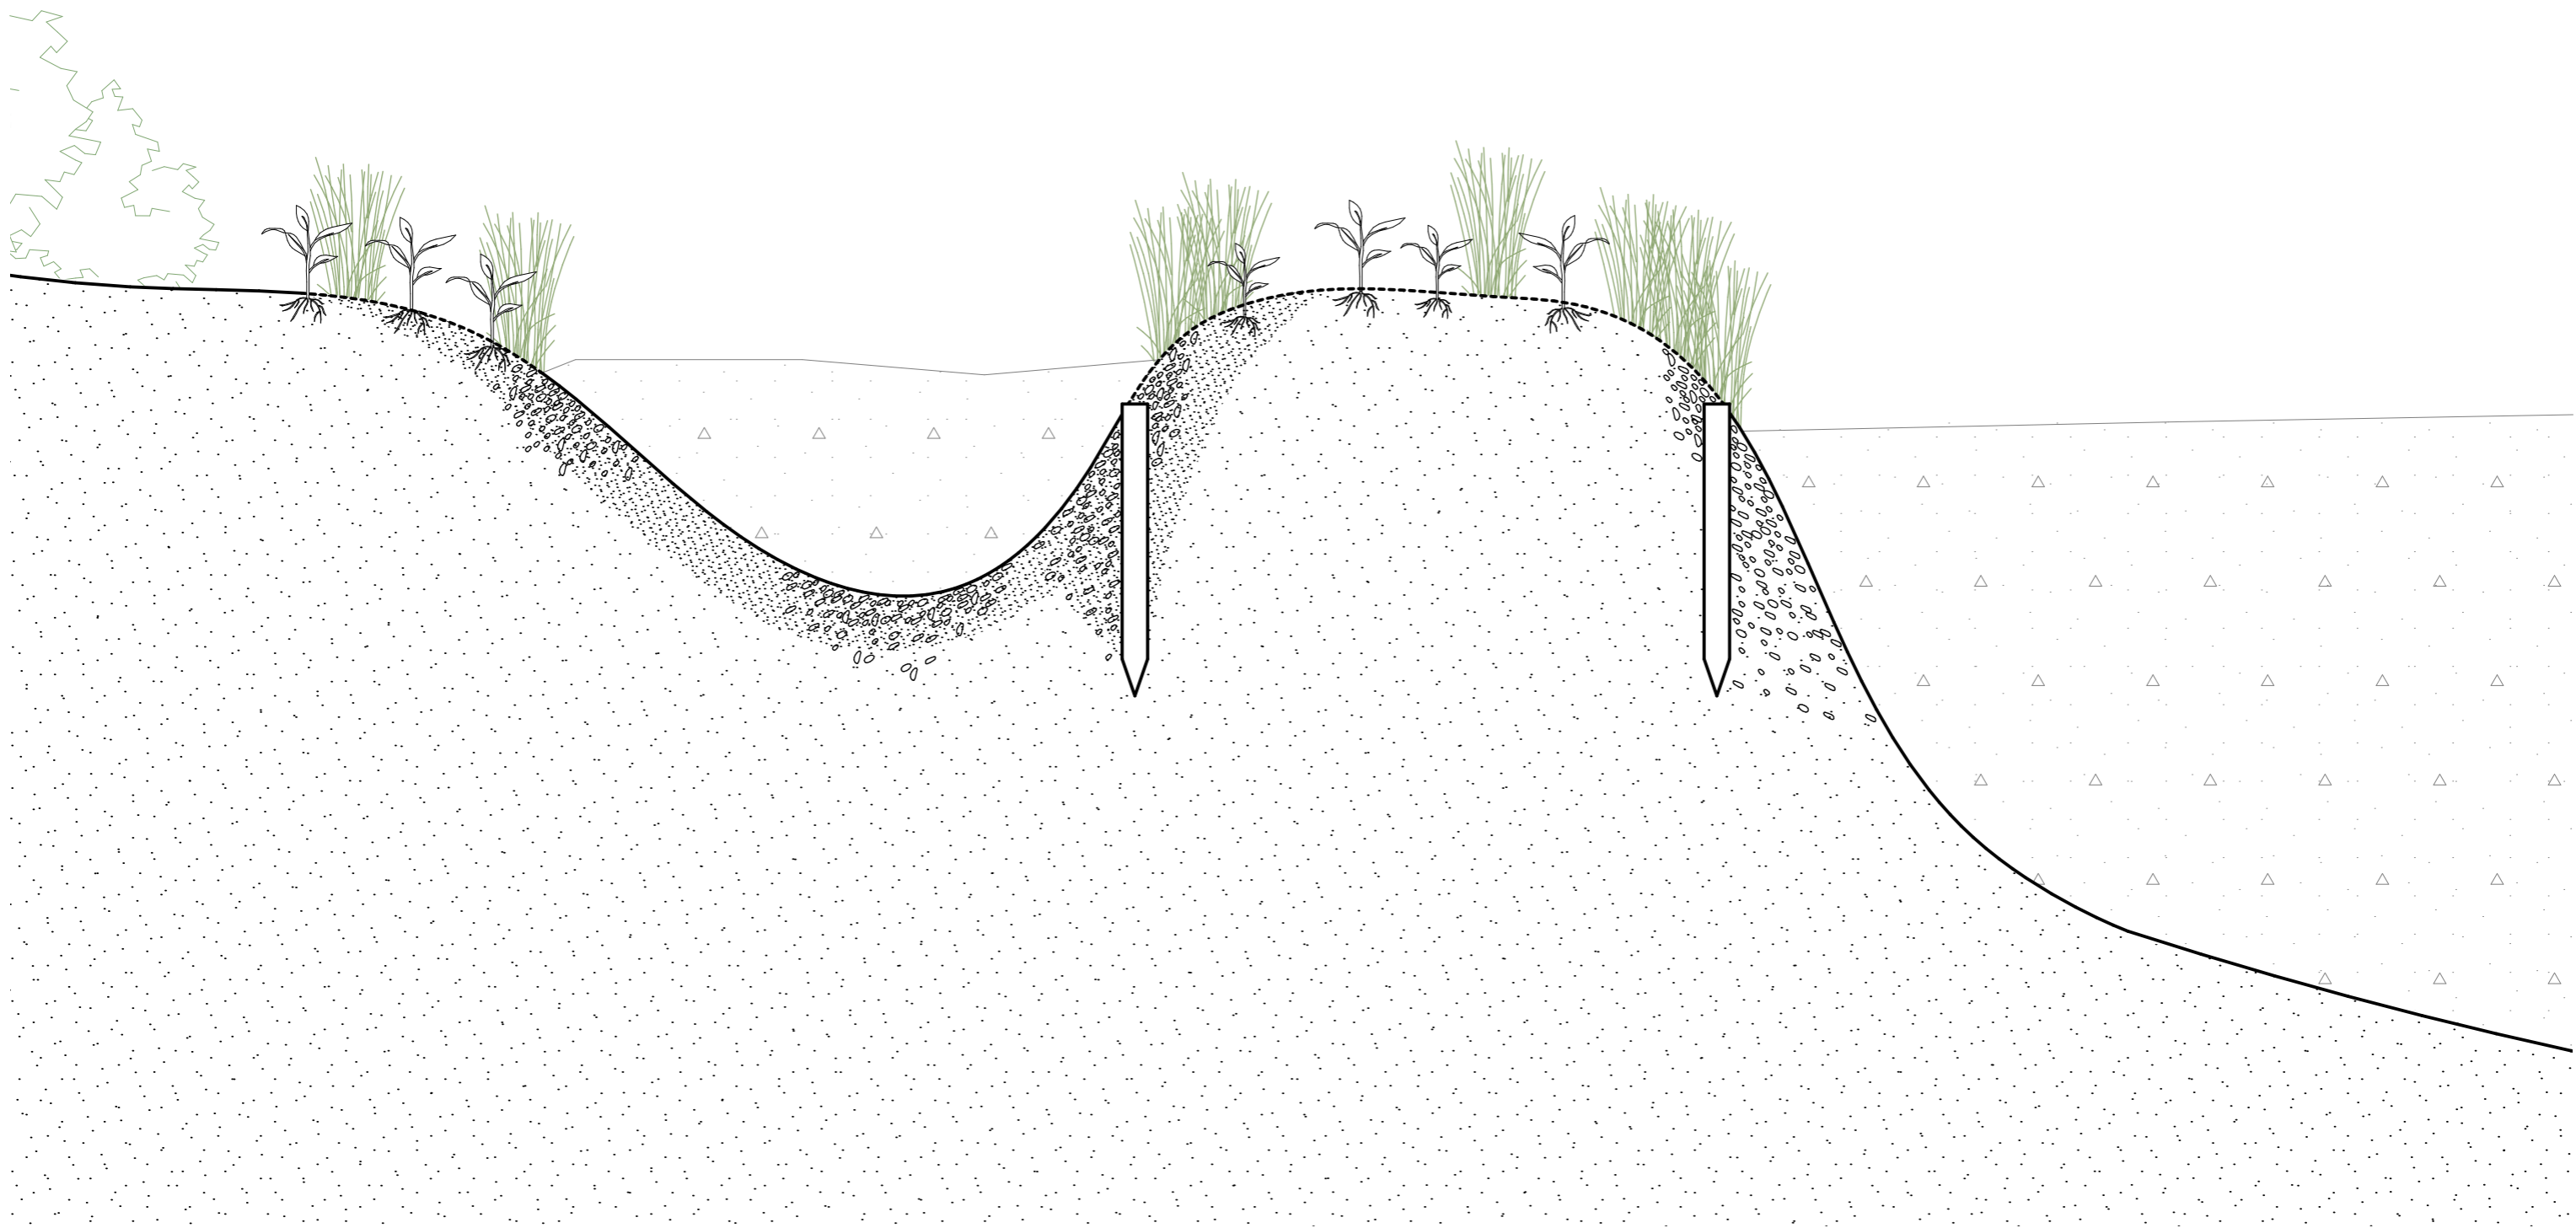

1:50 0 1 2.5 5

Konstruktion Mole - Phase 4

